


**Wandanschluß senkrecht Entwurf**

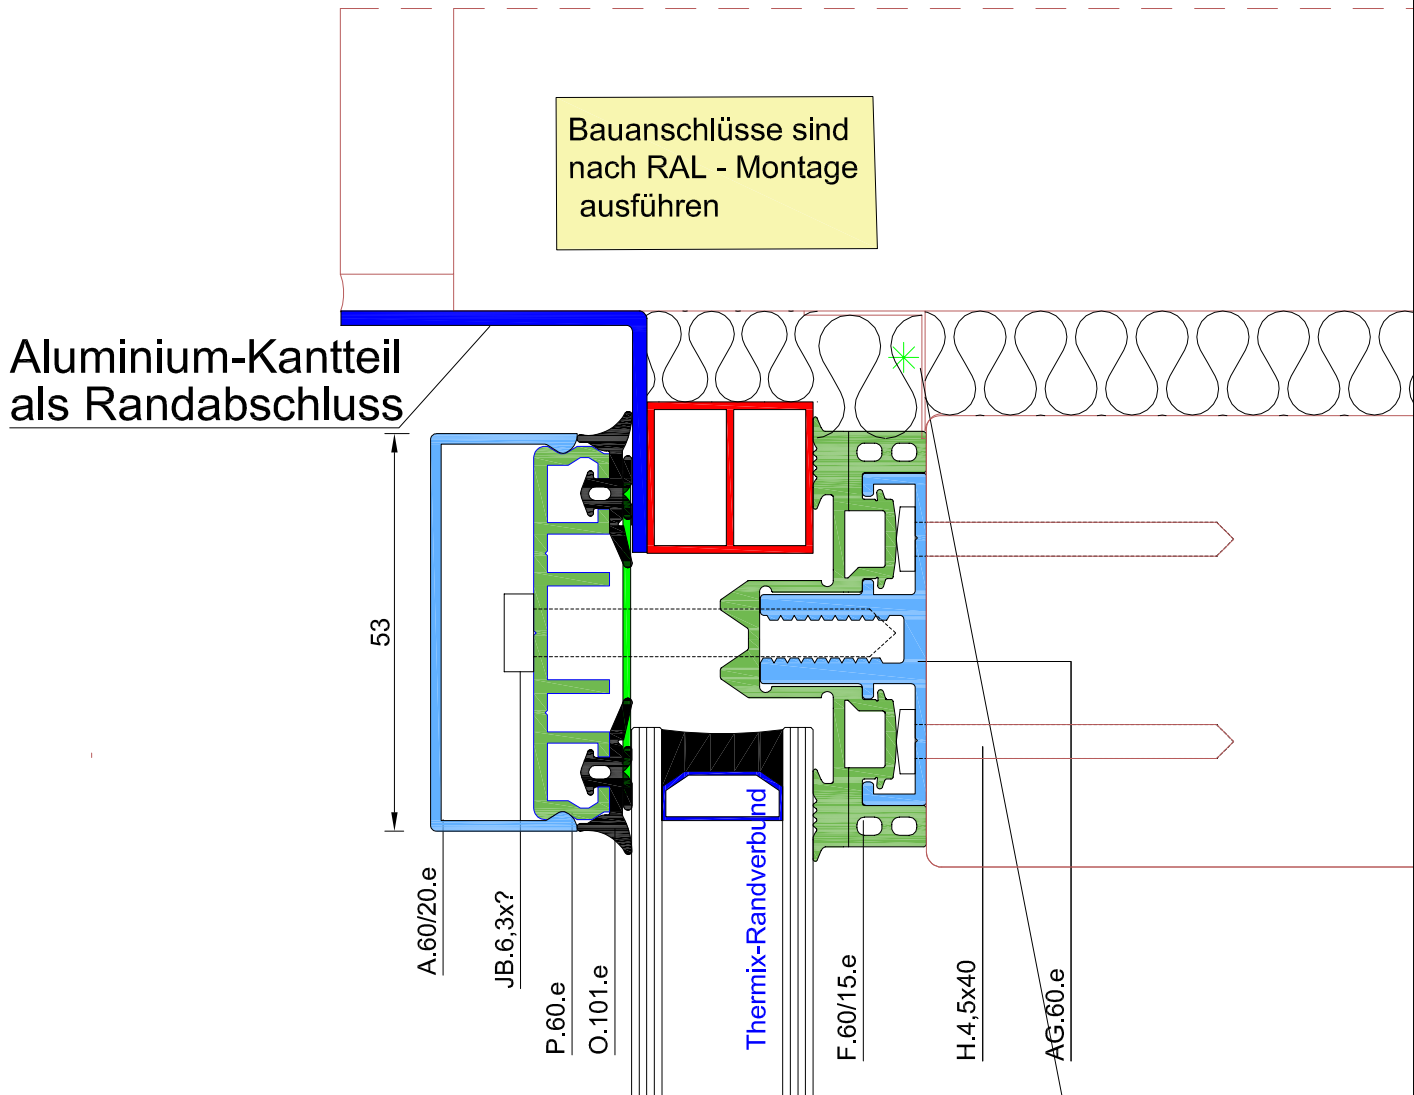

Der Anschluss zum Baukörper ist an diesen Stellen nach RAL auszuführen!