


Alu-Auflageprofil für 3 Fach Glas unter 1,0Ug
 mit 100 mm Unterkonstruktion, großer durchgehender
 Dichtung und Isolierkern. Beispiel 48mm Glas

Achtung: Die Abstandsmaße der
 Scheiben müssen eingehalten
 werden 58-60 mm!

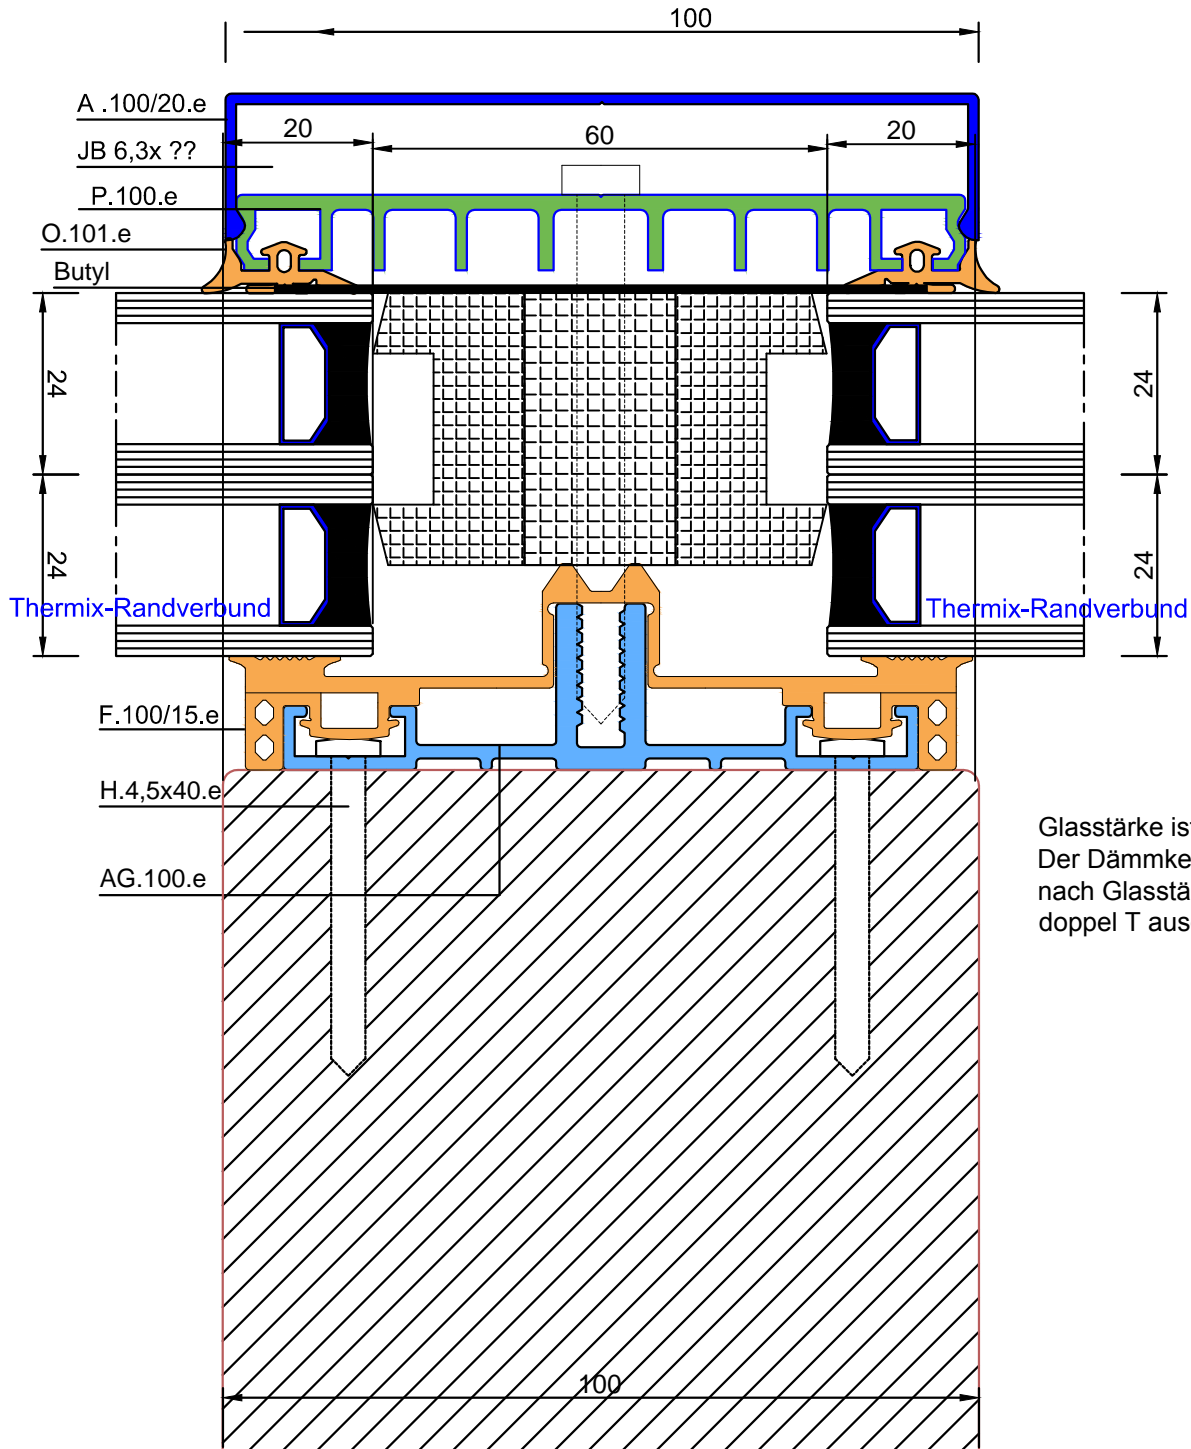

Glasstärke ist variabel!
 Der Dämmkern kann je
 nach Glasstärke als T oder
 doppel T ausgeführt sein