


**Alu-Auflageprofil für 3 Fach Glas unter 1,0Ug  
mit 100 mm Unterkonstruktion, großer durchgehender  
Dichtung und Isolierkern. Beispiel 48mm Glas**

Achtung: Die Abstandsmaße der  
Scheiben müssen eingehalten  
werden 58-60 mm!

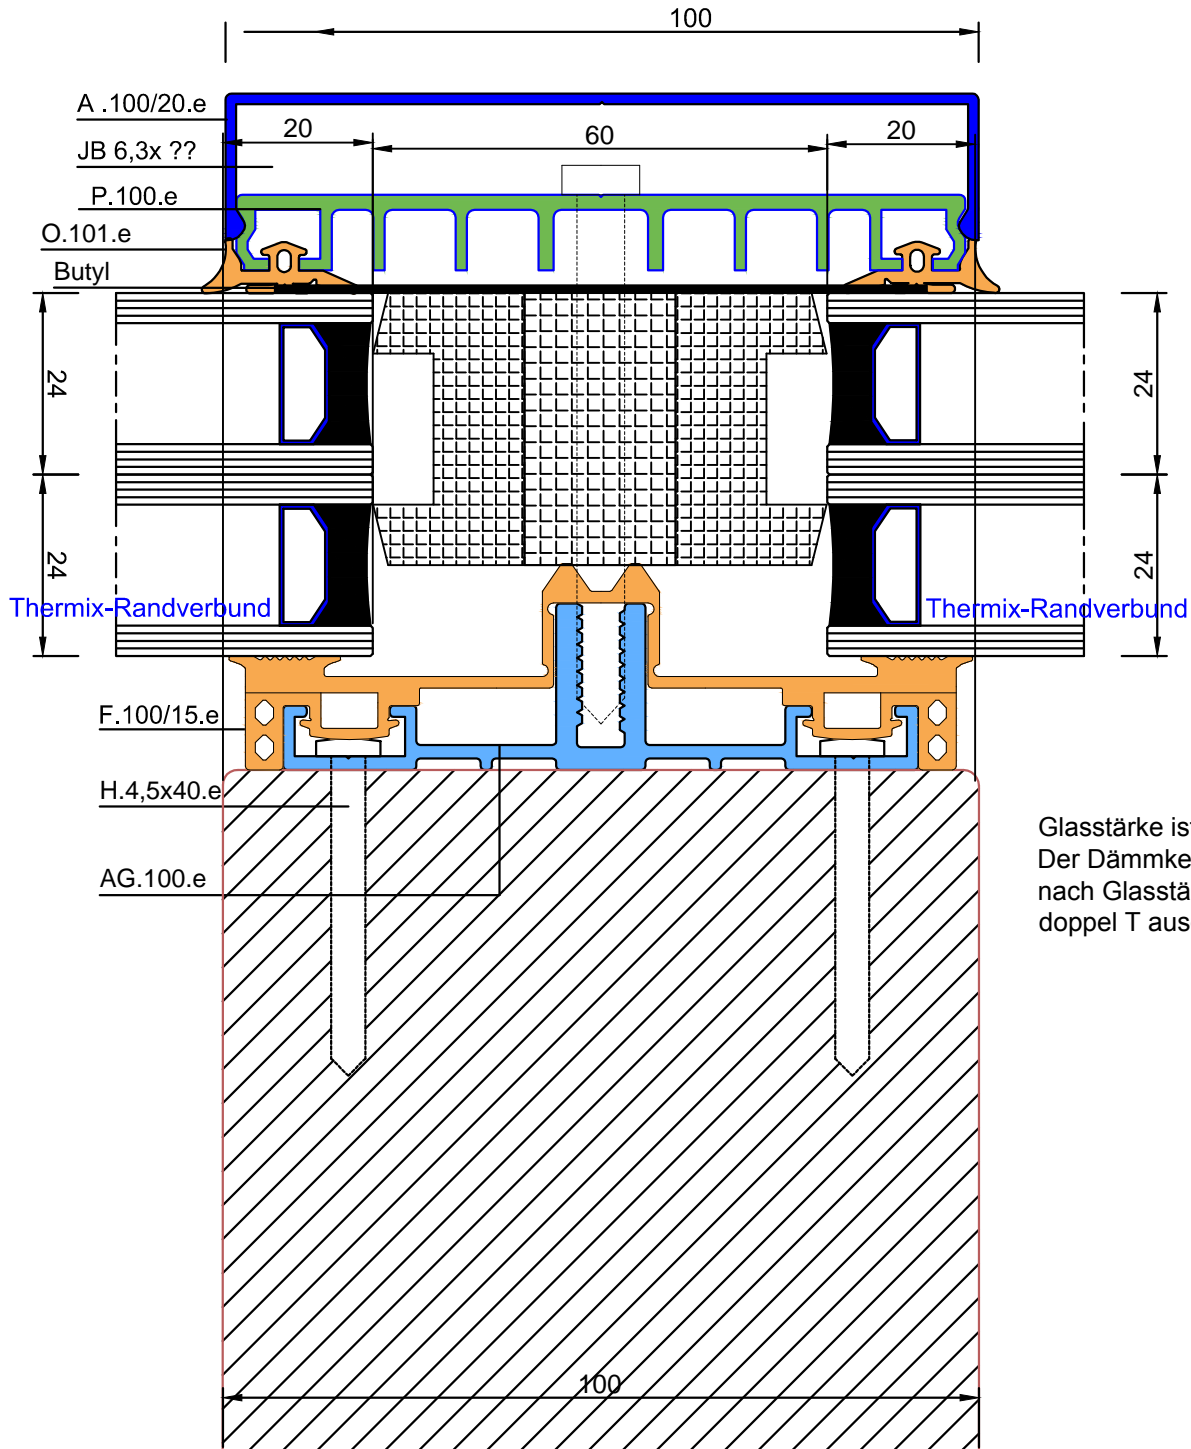

Glasstärke ist variabel!  
Der Dämmkern kann je  
nach Glasstärke als T oder  
doppel T ausgeführt sein