


Alu-Auflageprofil für 3 Fach Glas unter 1,0Ug mit 80 mm Unterkonstruktion, großer durchgehender Dichtung und Isolierkern. Beispiel 54mm Glas

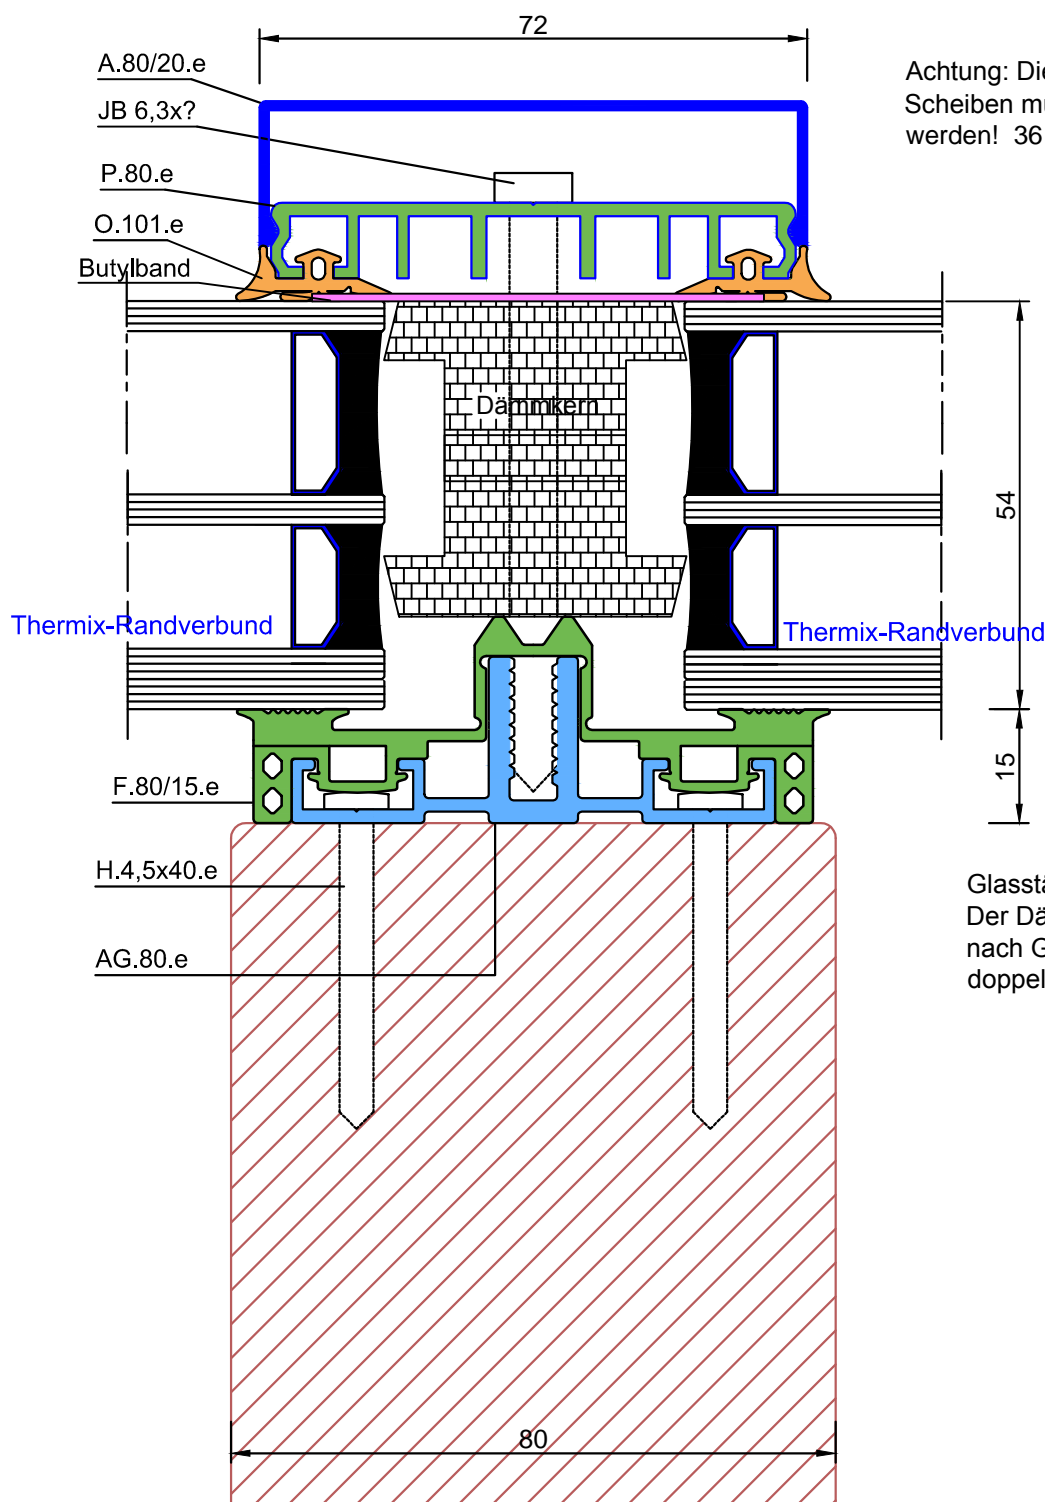

Achtung: Die Abstandsmaße der Scheiben müssen eingehalten werden! 36 - max. 40 mm Abstand!

Glasstärke ist variabel!
Der Dämmkern kann je nach Glasstärke als T oder doppel T ausgeführt sein