


Alu-Auflageprofil mit großer durchgehender Dichtung und Einsatzfenster. In 60,80 und 100 machbar. (Senkrechte Glaswand)

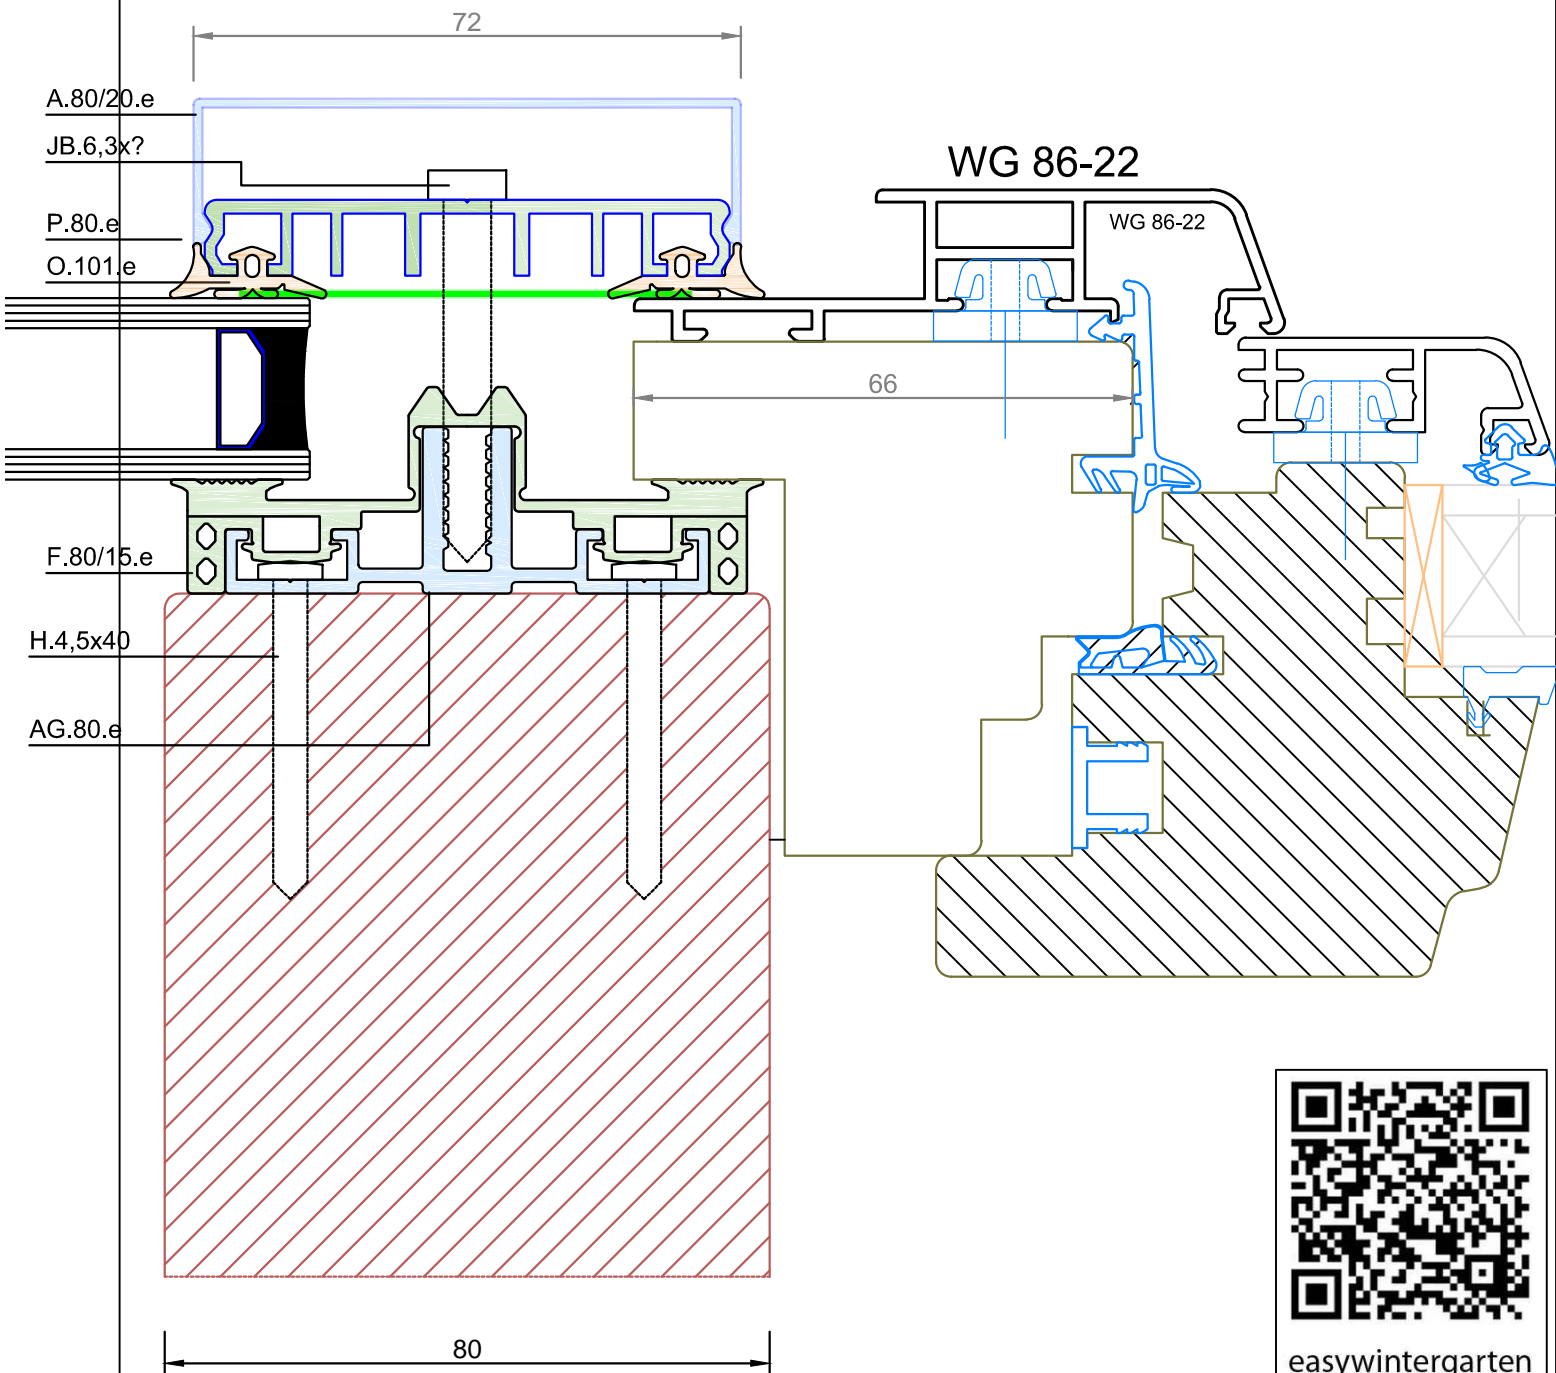

easywintergarten
Aluauflage isoliert