


Alu-Auflageprofil mit großer durchgehender Dichtung und Einsatzfenster. In 60,80 und 100 machbar. (Senkrechte Glaswand)

Beispiel Einbau

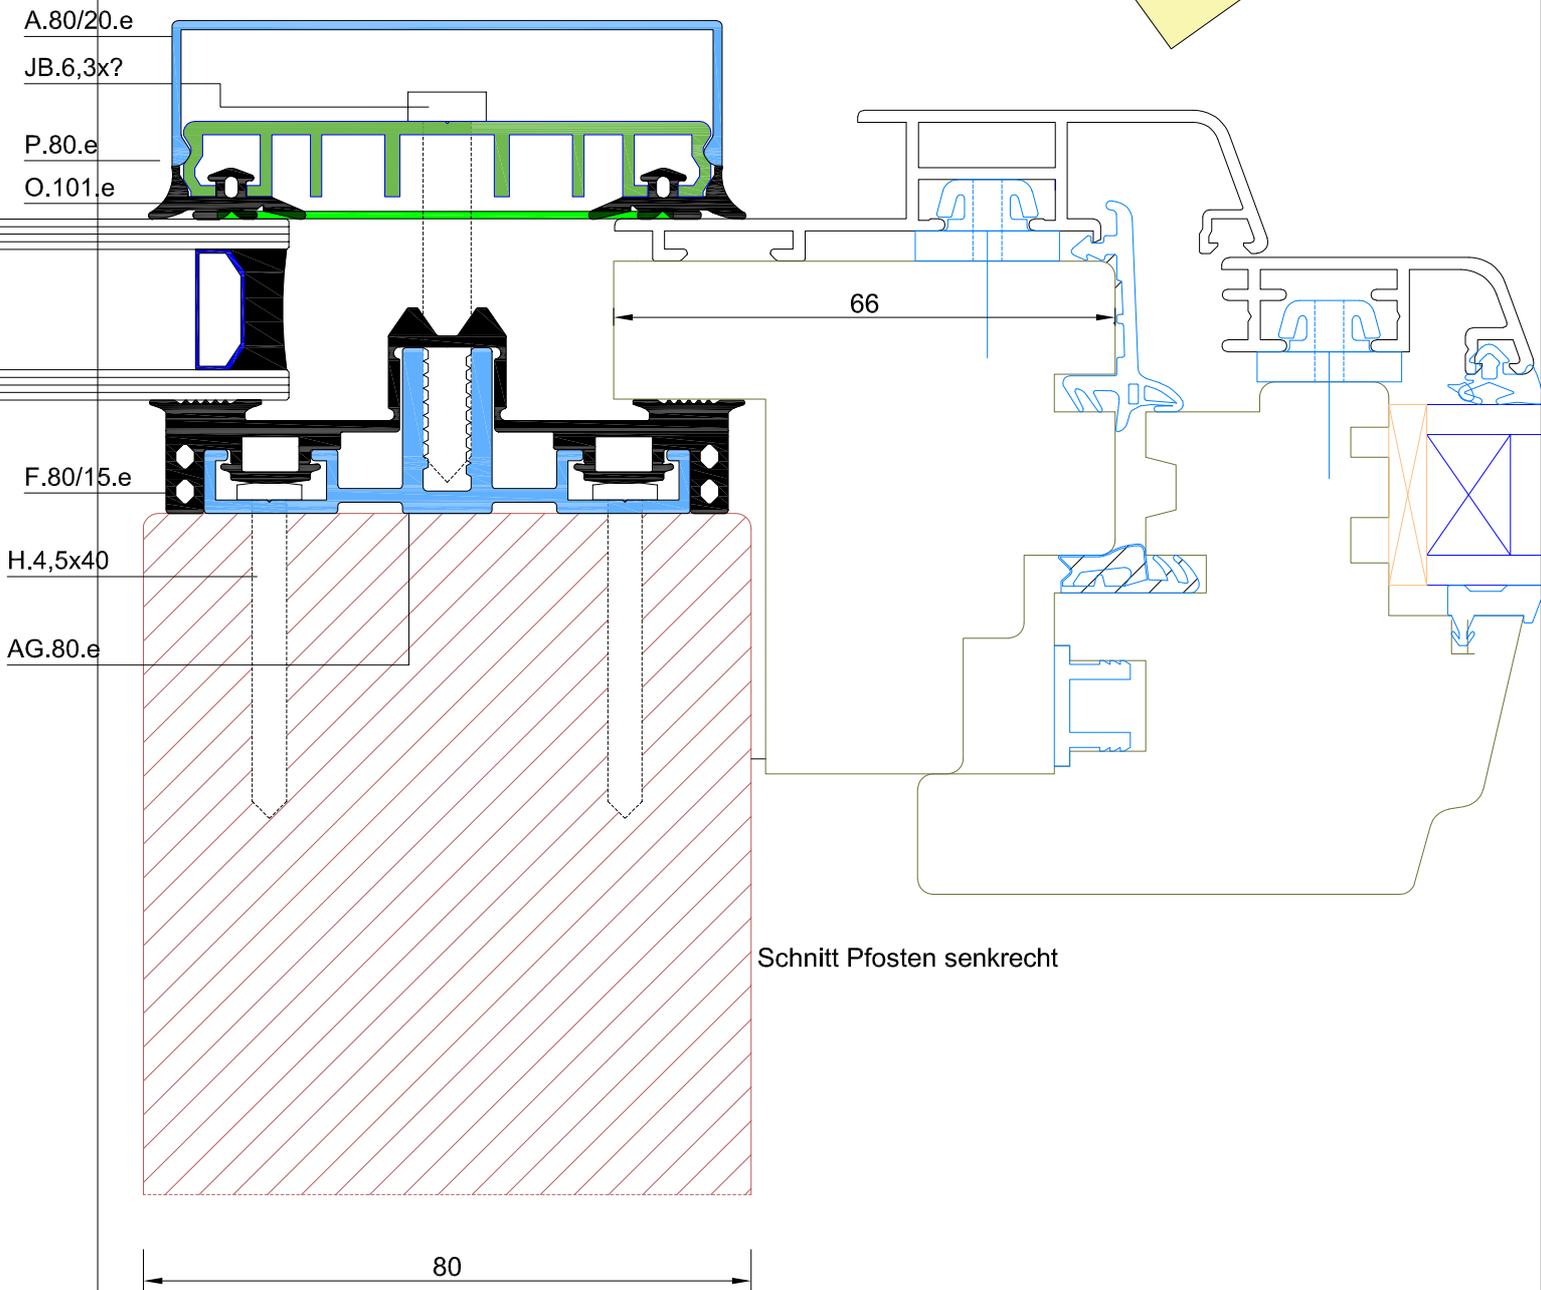

**Verarbeitungsanleitungen
Montageanleitungen beachten !**
Die Zugangsdaten erhalten Sie mit Ihrer Bestellung per email.

Darstellung: Wintergartenprofile

Titel : ..

Zeichnungsdatum : Jan 2023

Geschäftsbedingungen: aktueller Stand im Internet unter www.easyWintergarten.de

Maßstab: 1:1

www.easywintergarten.de

Seite: 36