


**Thermoblock 3-teiliger Aufbau  
mit IG 60 Profil auf Stahlkonstruktion  
auch in 80 machbar!**

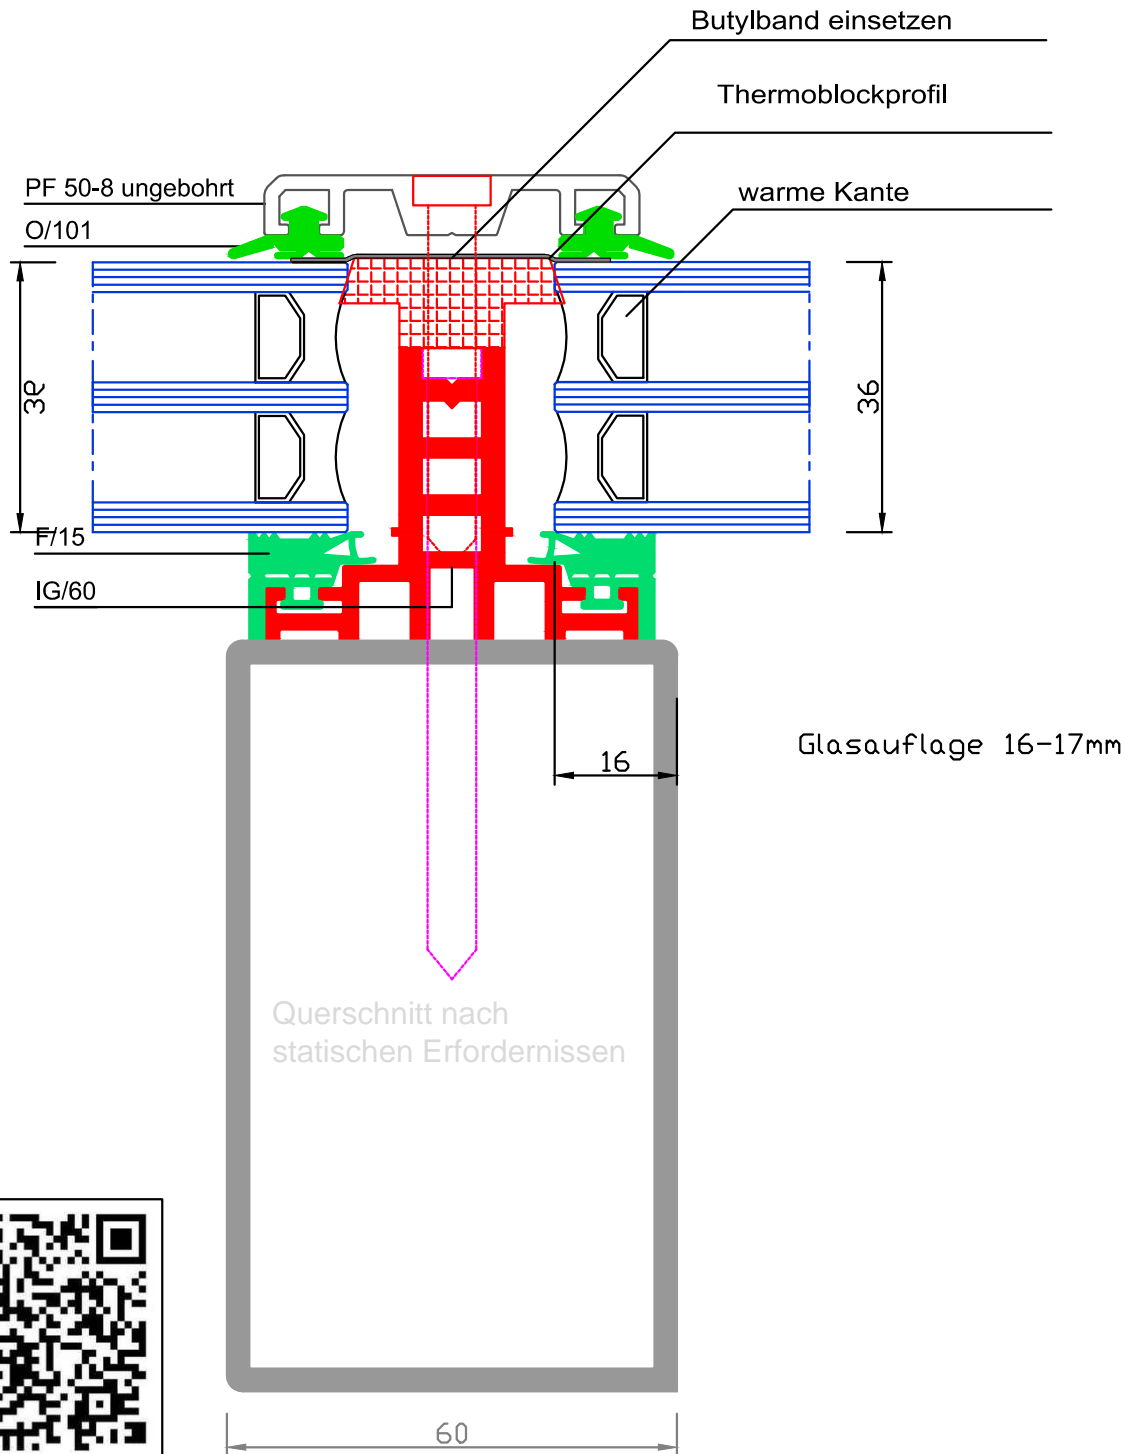

easywintergarten  
Thermoprofile

**Verarbeitungshinweise beachten!**