


easyWintergarten

**Thermoblock 3-teiliger Aufbau
mit IG 60 Profil auf Stahlkonstruktion
auch in 80 machbar!**

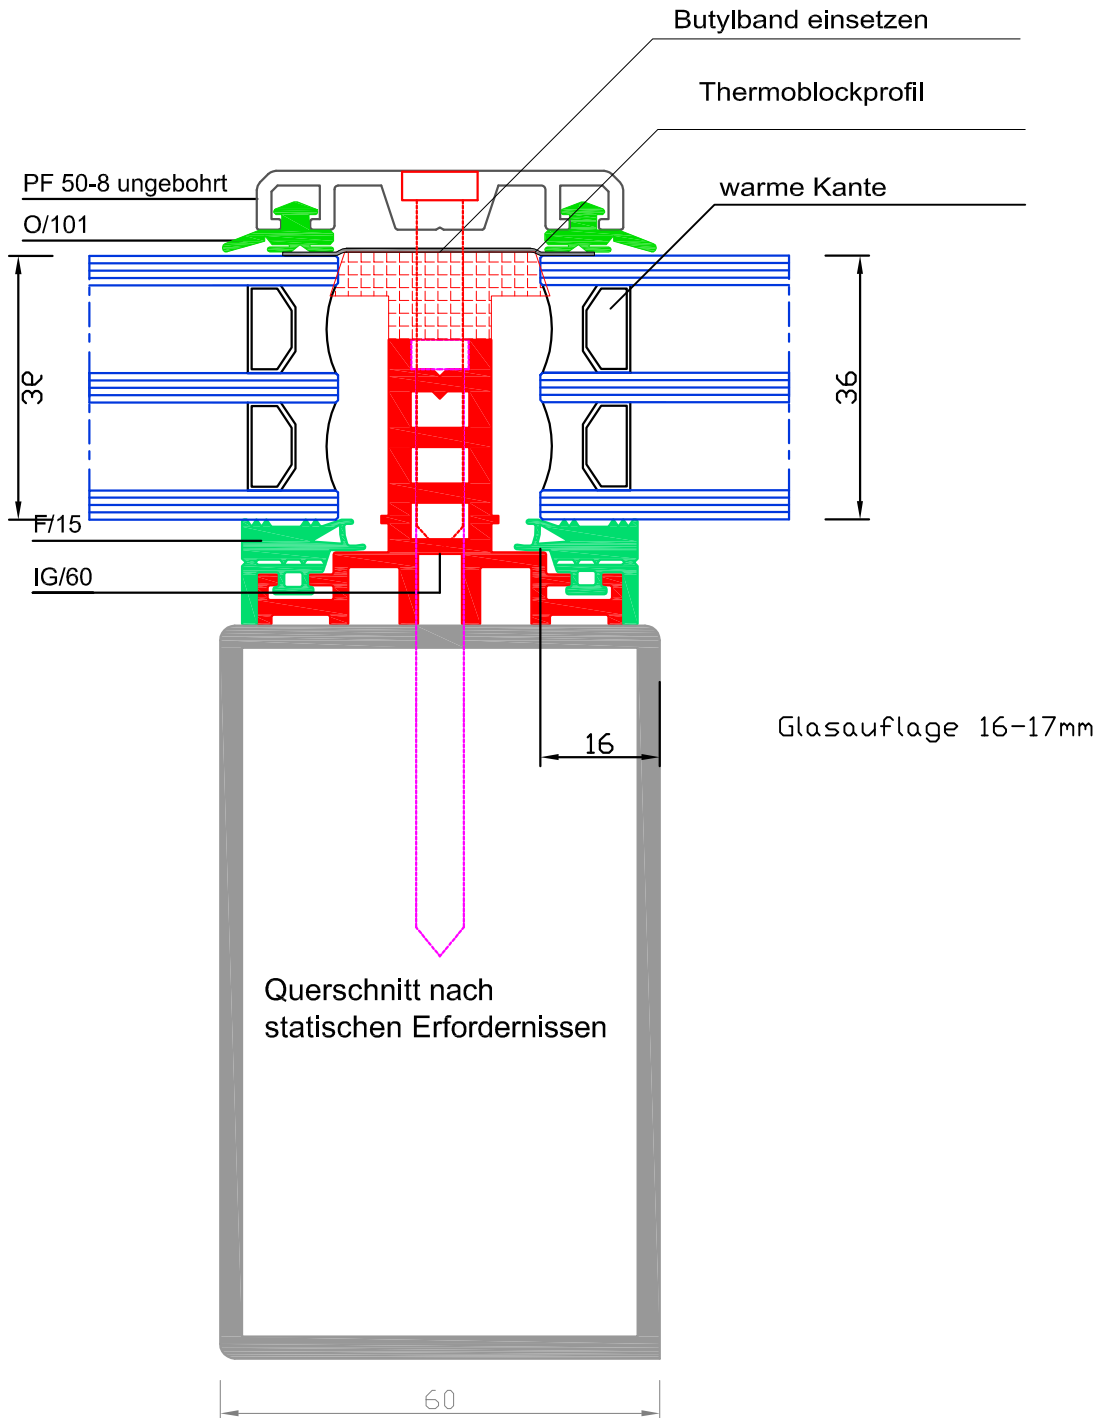

Verarbeitungshinweise beachten!