


Alu-Auflageprofil für 3 Fach Glas unter 1,0Ug mit 80 mm Unterkonstruktion, großer durchgehender Dichtung und Isolierkern. Beispiel 36mm Glas

Mit Prüfzeugnis vom PfB
für Glasfassaden und
Glasdächer ab 5° (3°)

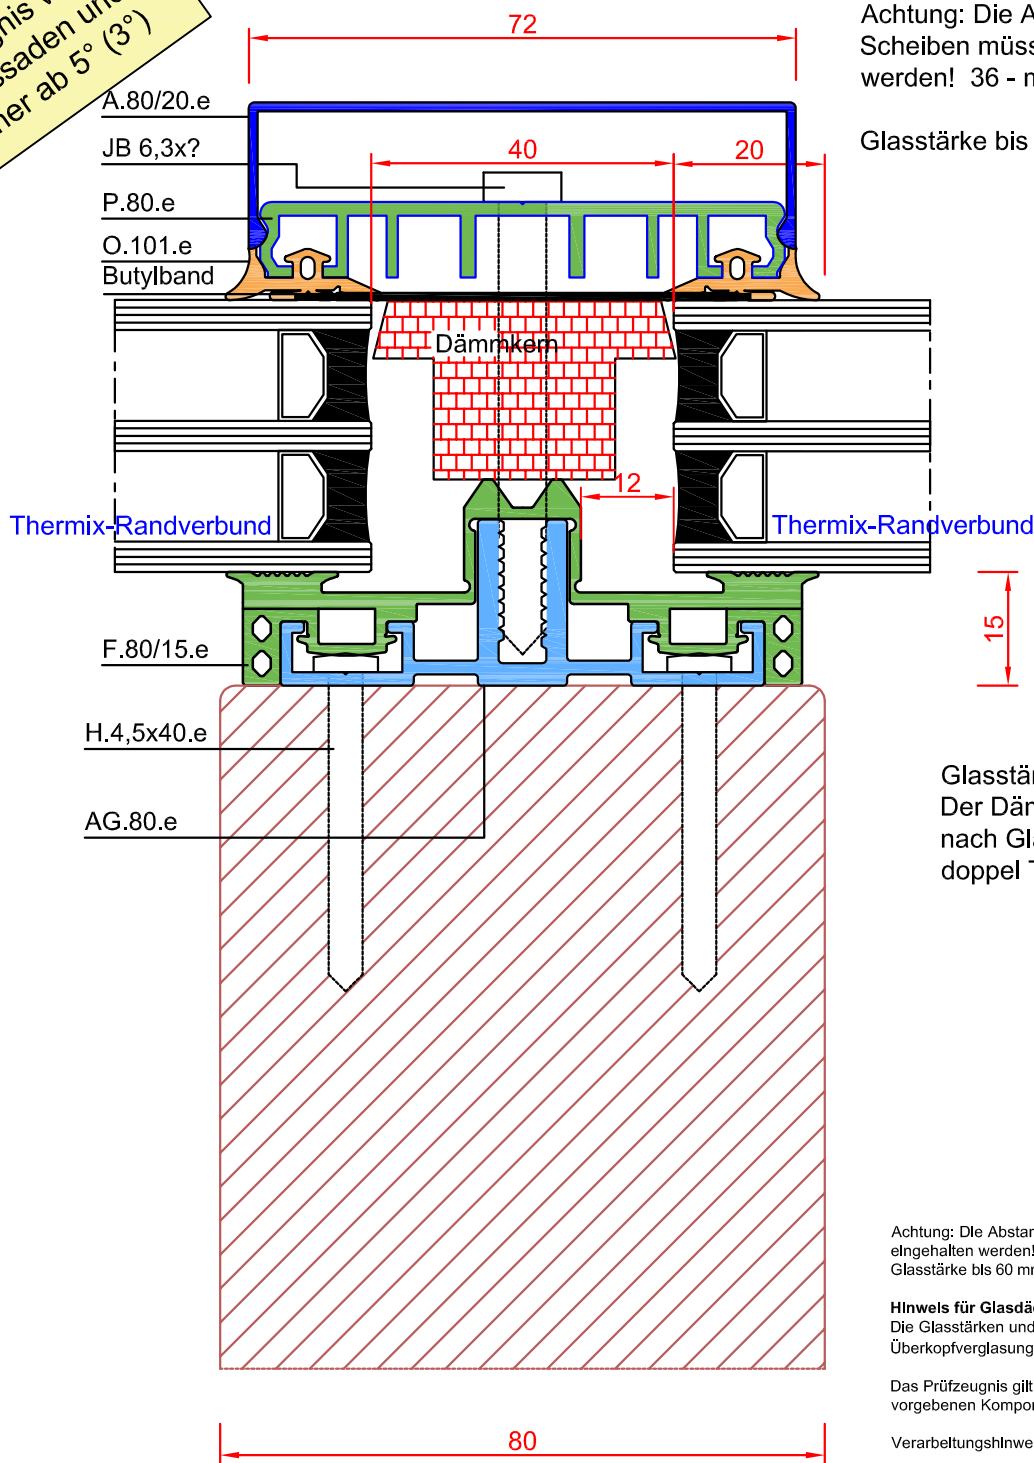

Achtung: Die Abstandsmaße der
Scheiben müssen eingehalten
werden! 36 - max. 40 mm Abstand!

Glasstärke bis 60 mm

Glasstärke ist variabel!
Der Dämmkern kann je
nach Glasstärke als T oder
doppel T ausgeführt sein

Achtung: Die Abstandsmaße der Scheiben müssen
eingehalten werden! 36 - max. 40 mm Abstand!
Glasstärke bis 60 mm

Hinweis für Glasdächer:
Die Glasstärken und der Glaseinbau sind nach den gültigen
Überkopfverglasungsrichtlinien zu bemessen.

Das Prüfzeugnis gilt nur beim Einsatz der von uns
vorgewebenen Komponenten und Verlegeanleitung!

Verarbeitungshinweise beachten!

Glasstärke ist variabel!. Der Dämmkern kann je nach
Glasstärke als T oder doppel T ausgeführt sein