

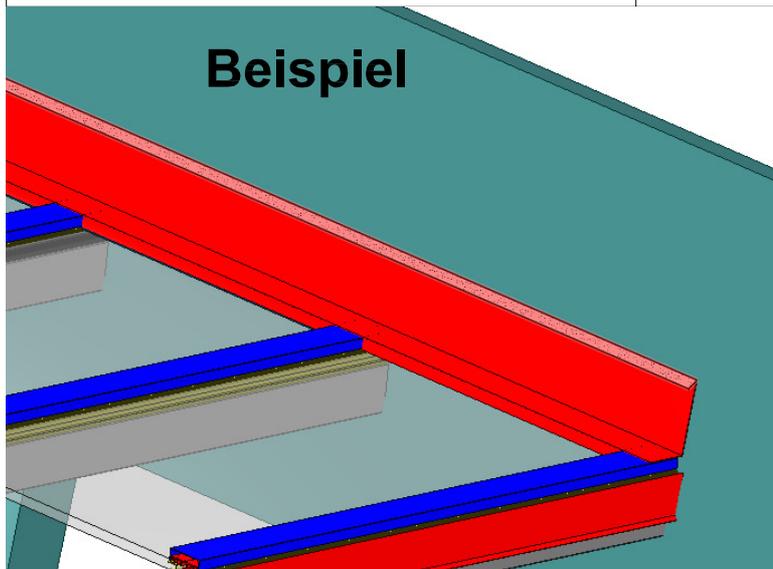


Beispiel

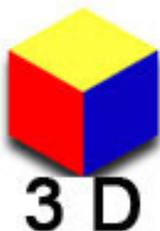

### Wandanschluss Premium für Terrassendächer

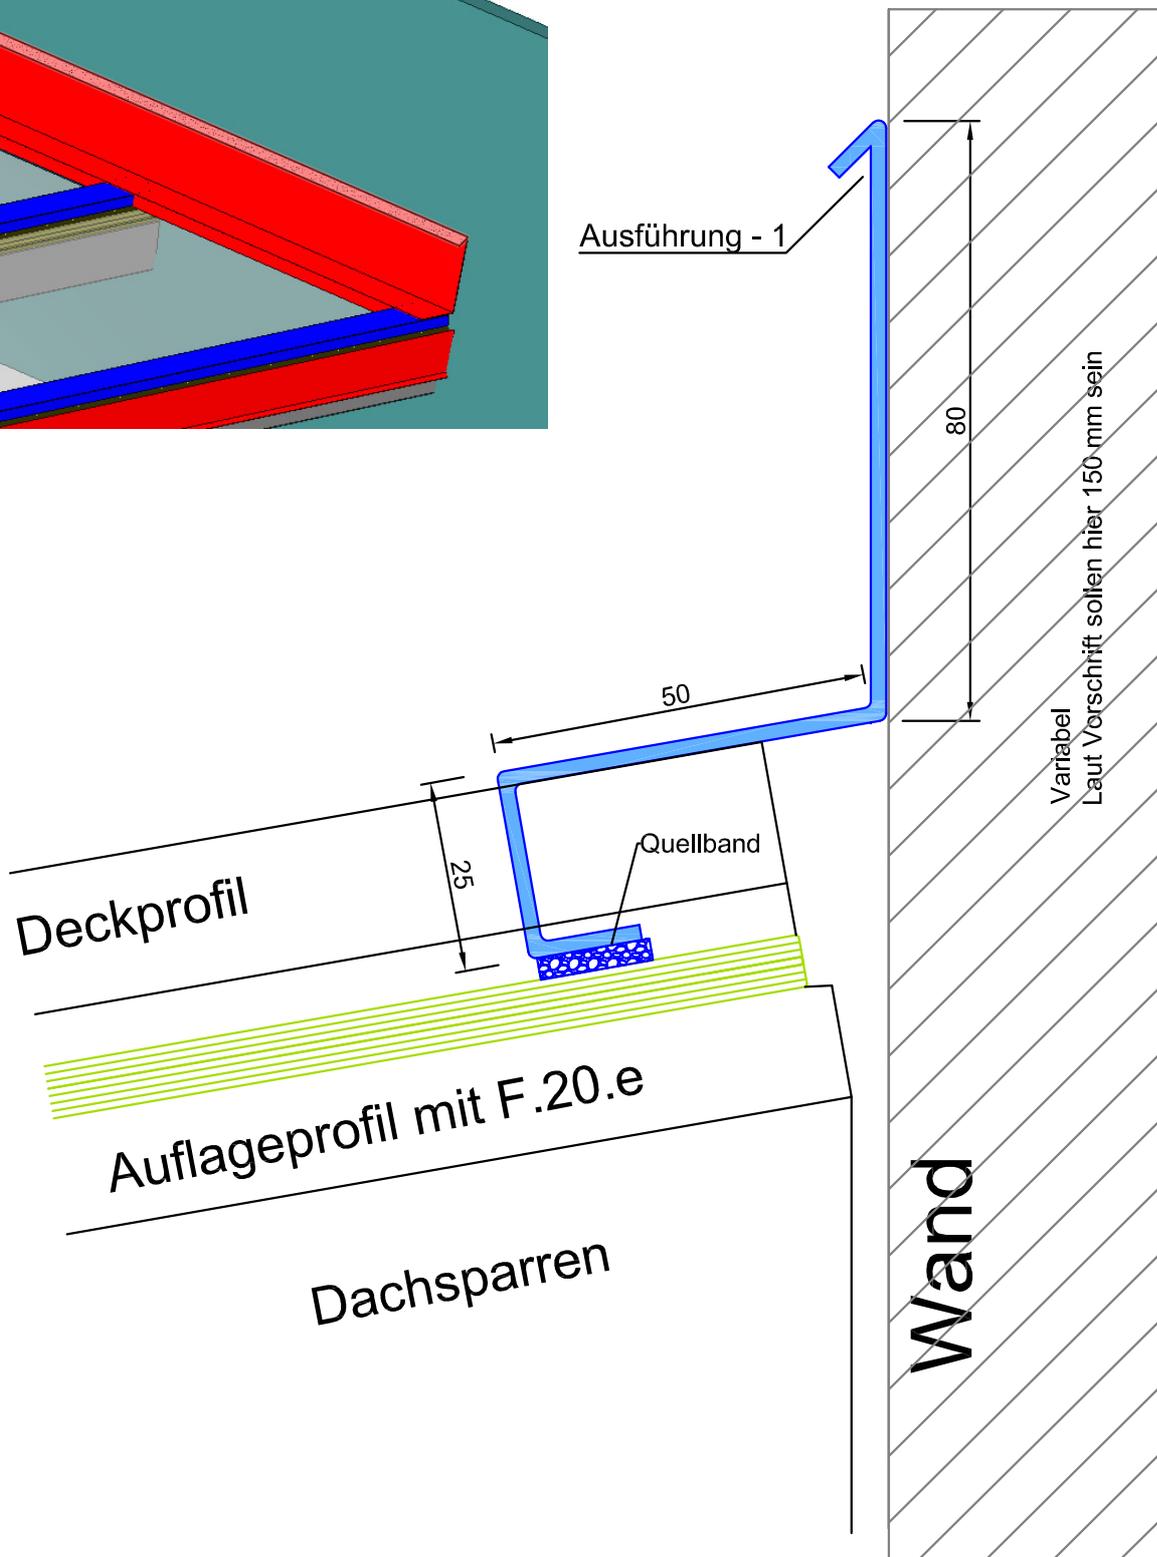

Zeichnungen in 3D  
[www.easywintergarten.de/verglasungsprofile-in-3d.html](http://www.easywintergarten.de/verglasungsprofile-in-3d.html)

Unser Shop  
[www.easyprofile.eu](http://www.easyprofile.eu)  
oder Preise anfragen

Darstellung: Wintergartenprofile  
Titel : ..  
Zeichnungsdatum : Dez 2016  
Geschäftsbedingungen: aktueller Stand im Internet unter [www.easyWintergarten.de](http://www.easyWintergarten.de)

Maßstab: 1:1  
[www.easywintergarten.de](http://www.easywintergarten.de)  
Seite: 20