


Wandanschluss einfach für Terrassendächer mit Gummilippe

100° Winkel

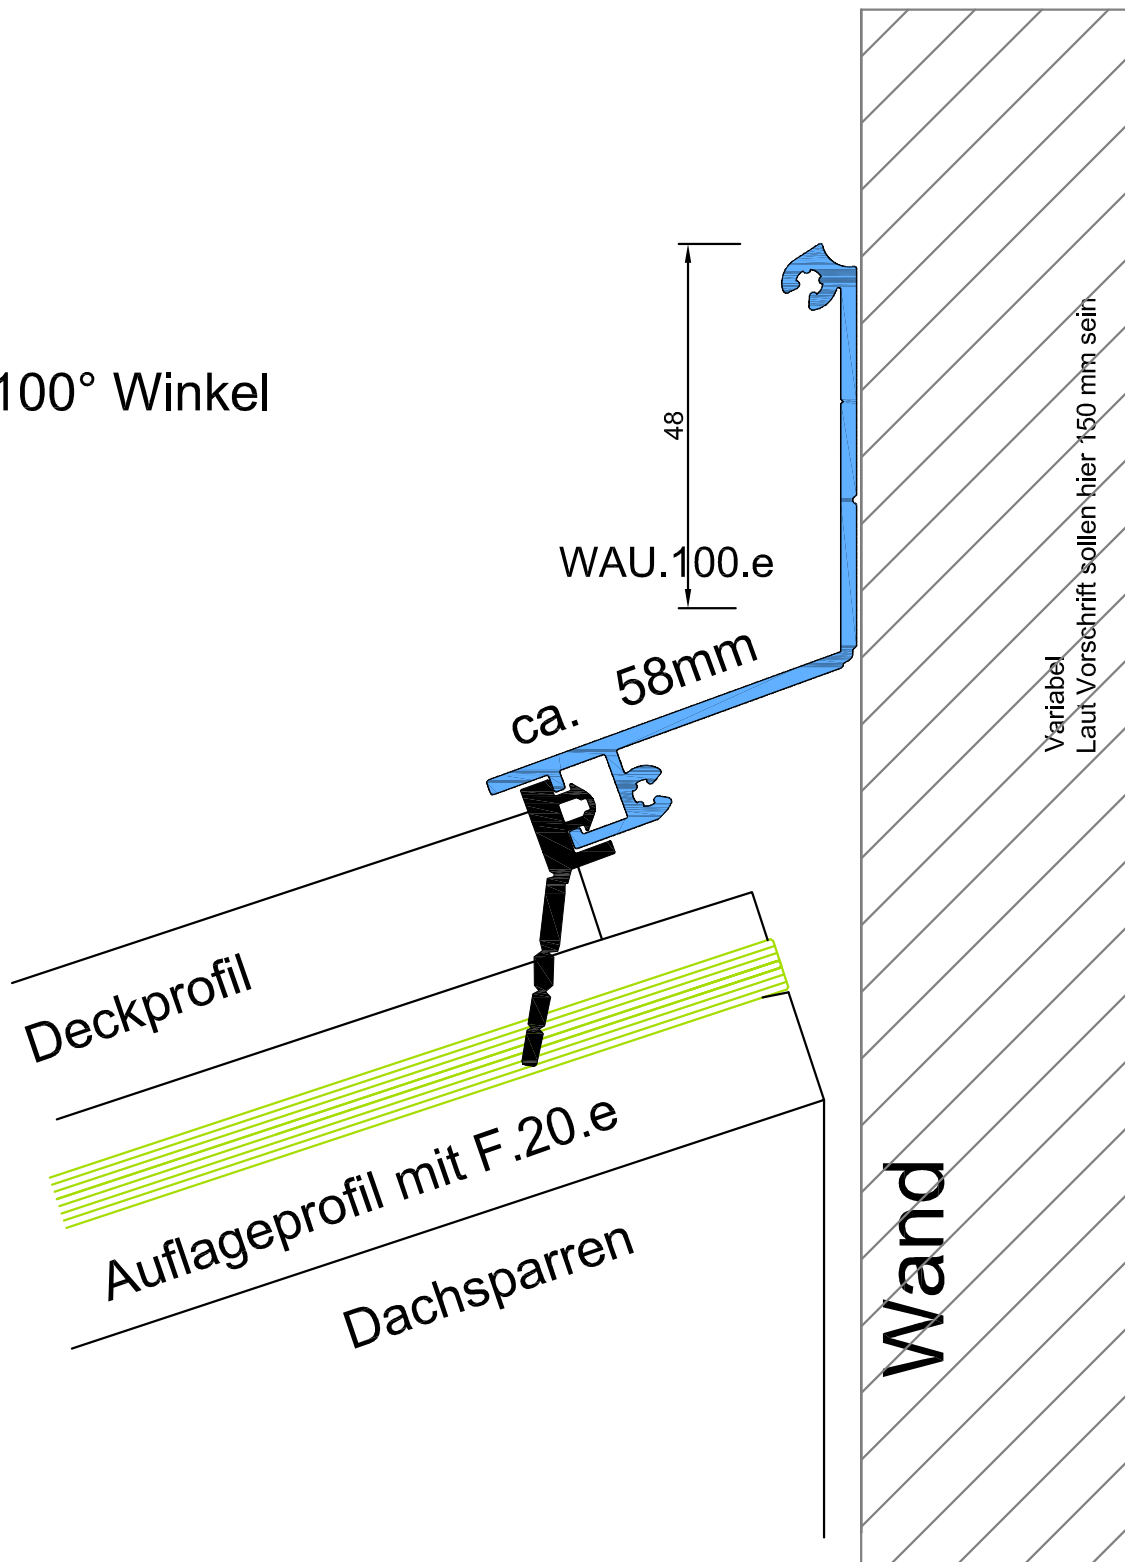

Zeichnungen in 3D
www.easywintergarten.de/verglasungsprofile-in-3d.html