


Alu Dachfenster Einbau

10 -60 ° Dachneigung

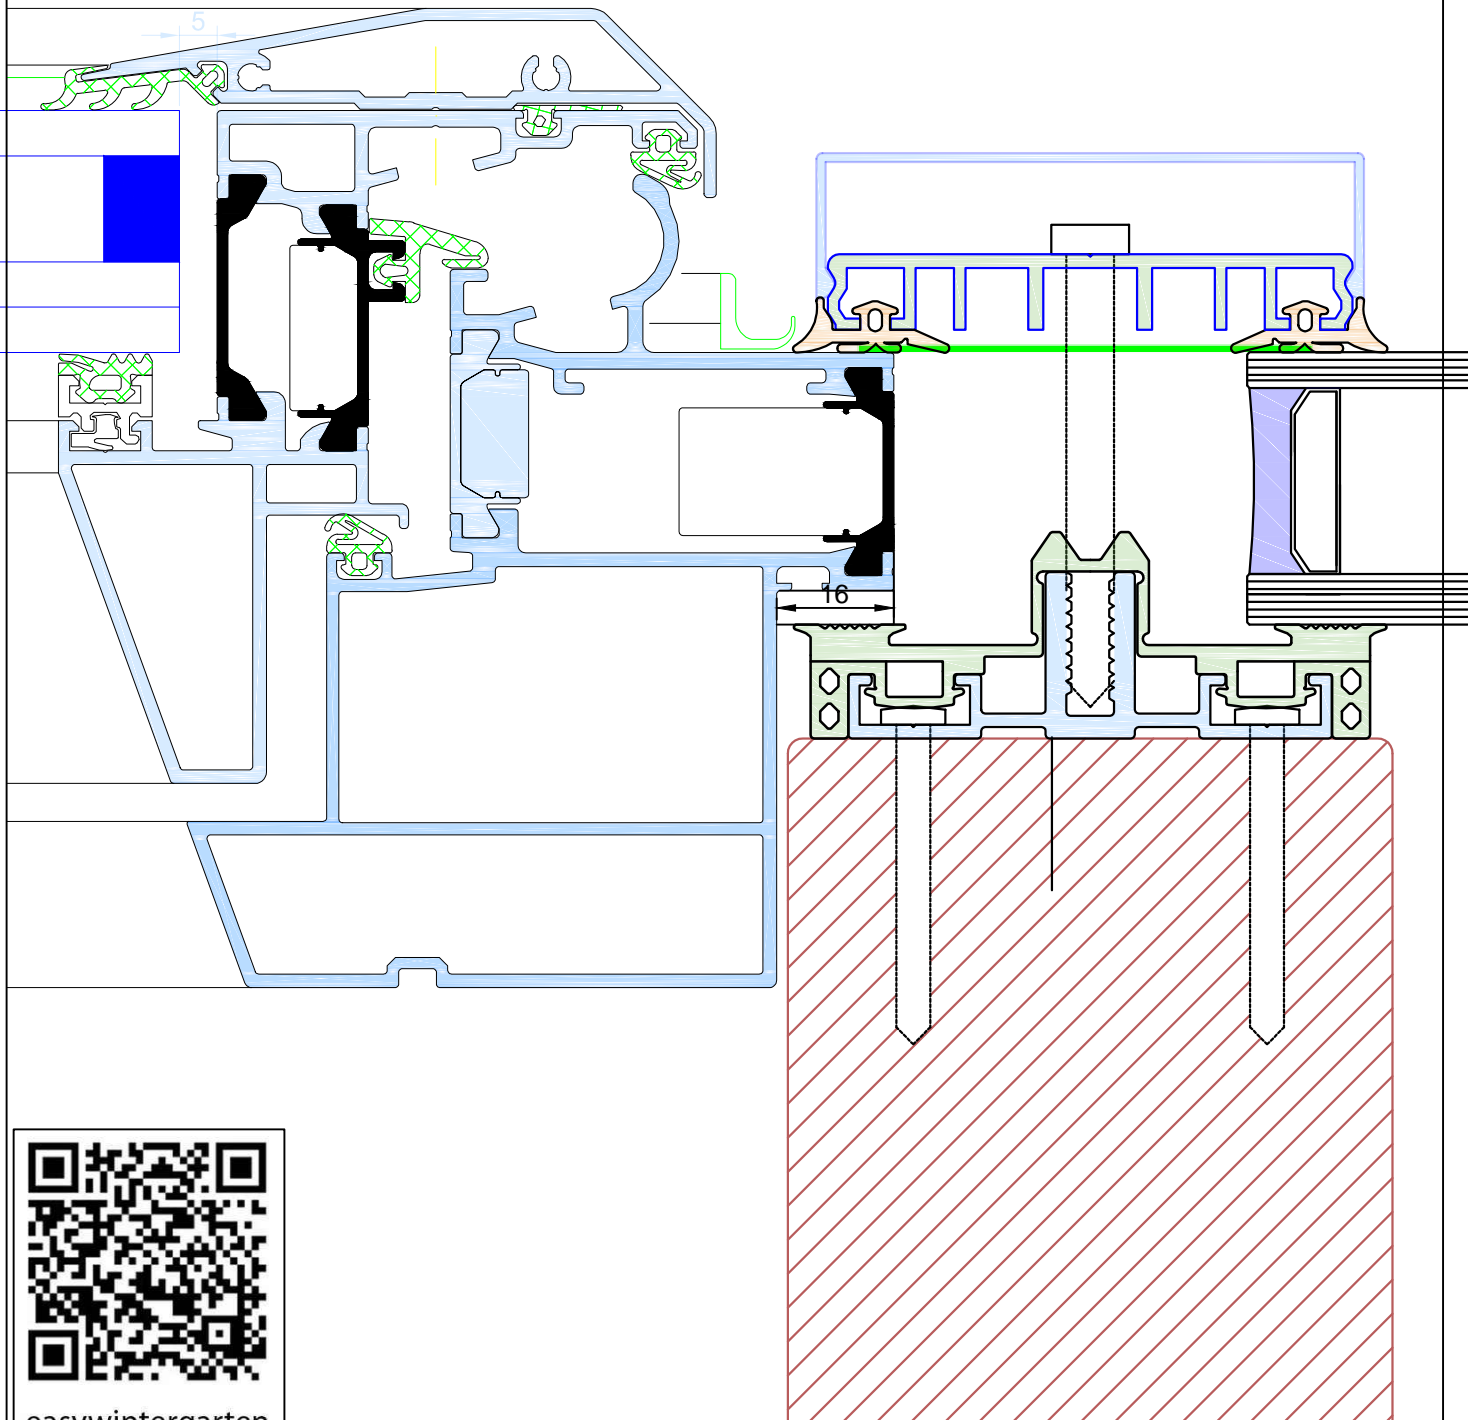

easywintergarten
Aluauflage isoliert

Unser neuer Shop
www.easyprofile.eu

Darstellung: Wintergartenprofile

Titel : ..

Zeichnungsdatum :

Geschäftsbedingungen: aktueller Stand im Internet unter www.easyWintergarten.de

Maßstab: 1:1

www.easywintergarten.de

Seite: