


# Alu Dachfenster Einbau

## 10 -60 ° Dachneigung

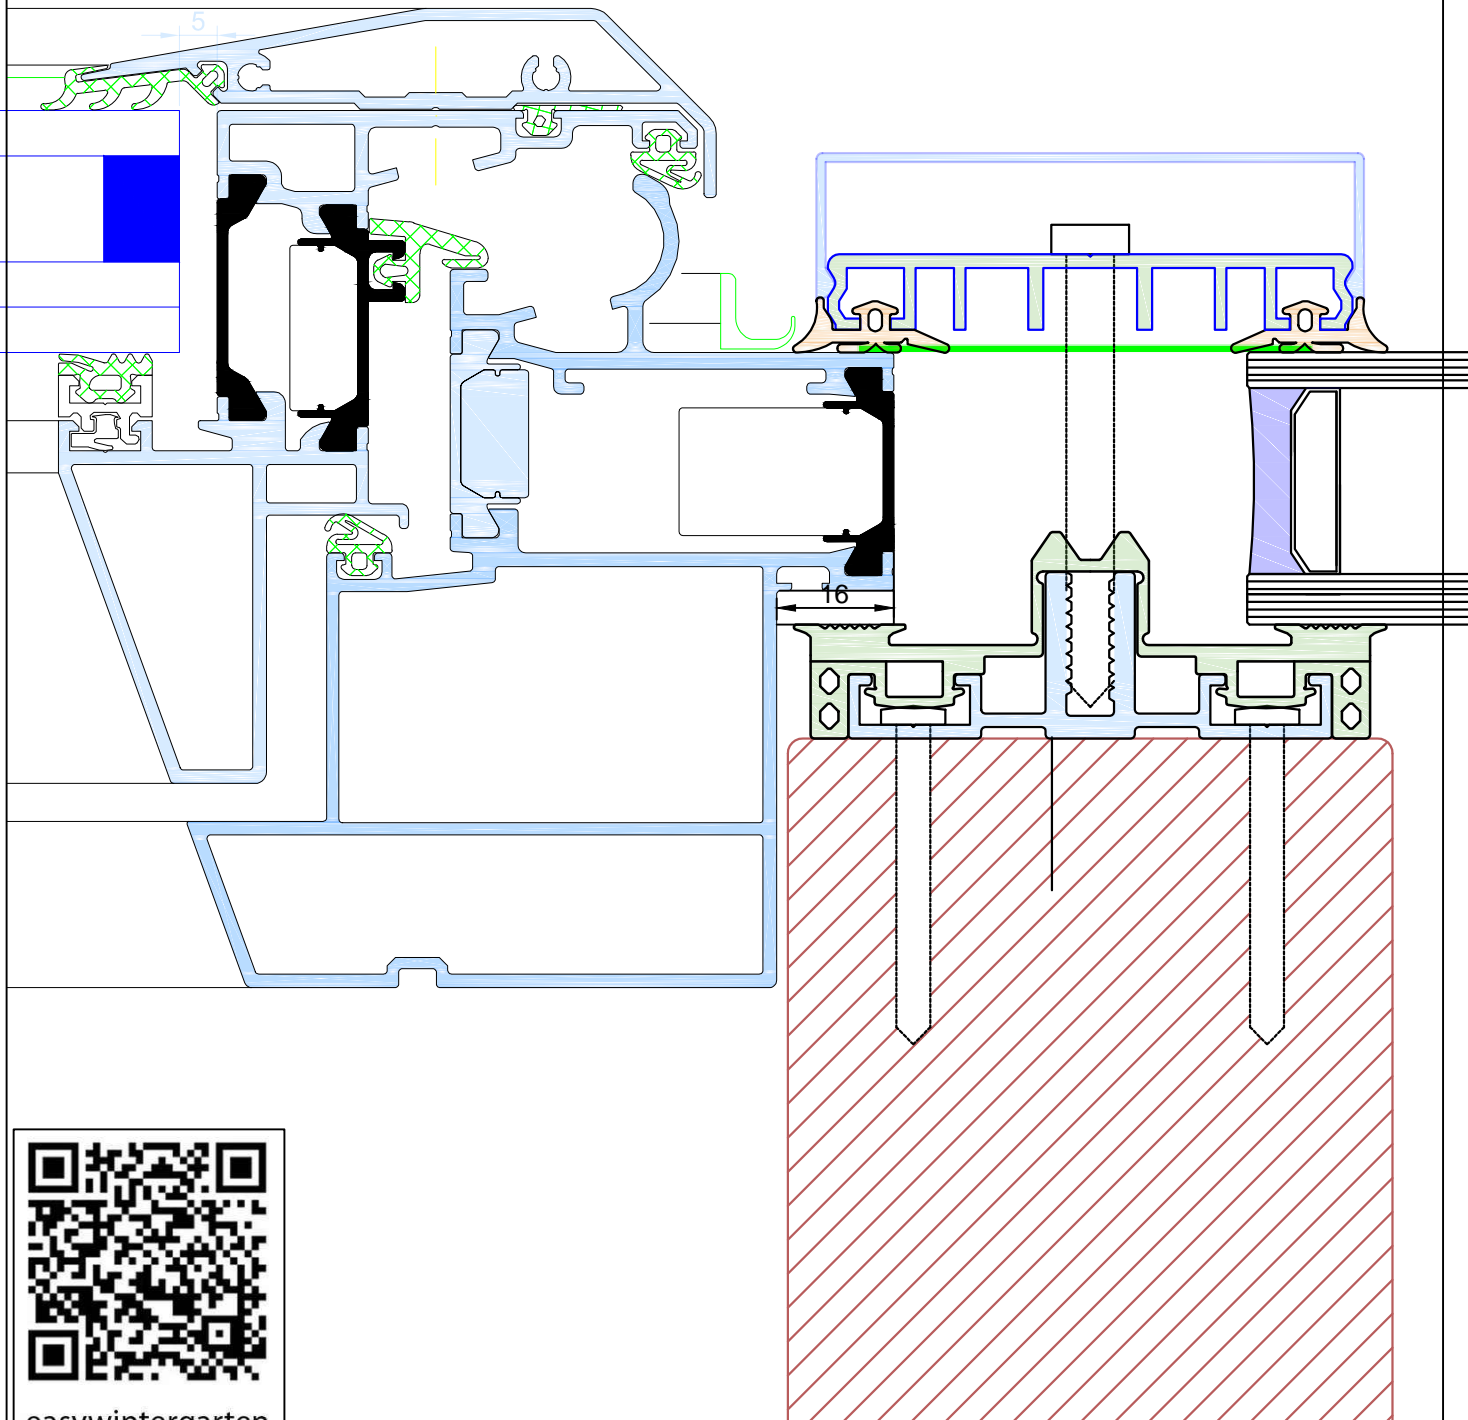

easywintergarten  
Aluauflage isoliert

Unser neuer Shop  
[www.easyprofile.eu](http://www.easyprofile.eu)

Darstellung: Wintergartenprofile

Titel : ..

Zeichnungsdatum :

Geschäftsbedingungen: aktueller Stand im Internet unter [www.easyWintergarten.de](http://www.easyWintergarten.de)

Maßstab: 1:1

[www.easywintergarten.de](http://www.easywintergarten.de)

Seite: