


Ortgang mit AG.60.e , AG.80.e oder AG.100.e machbar

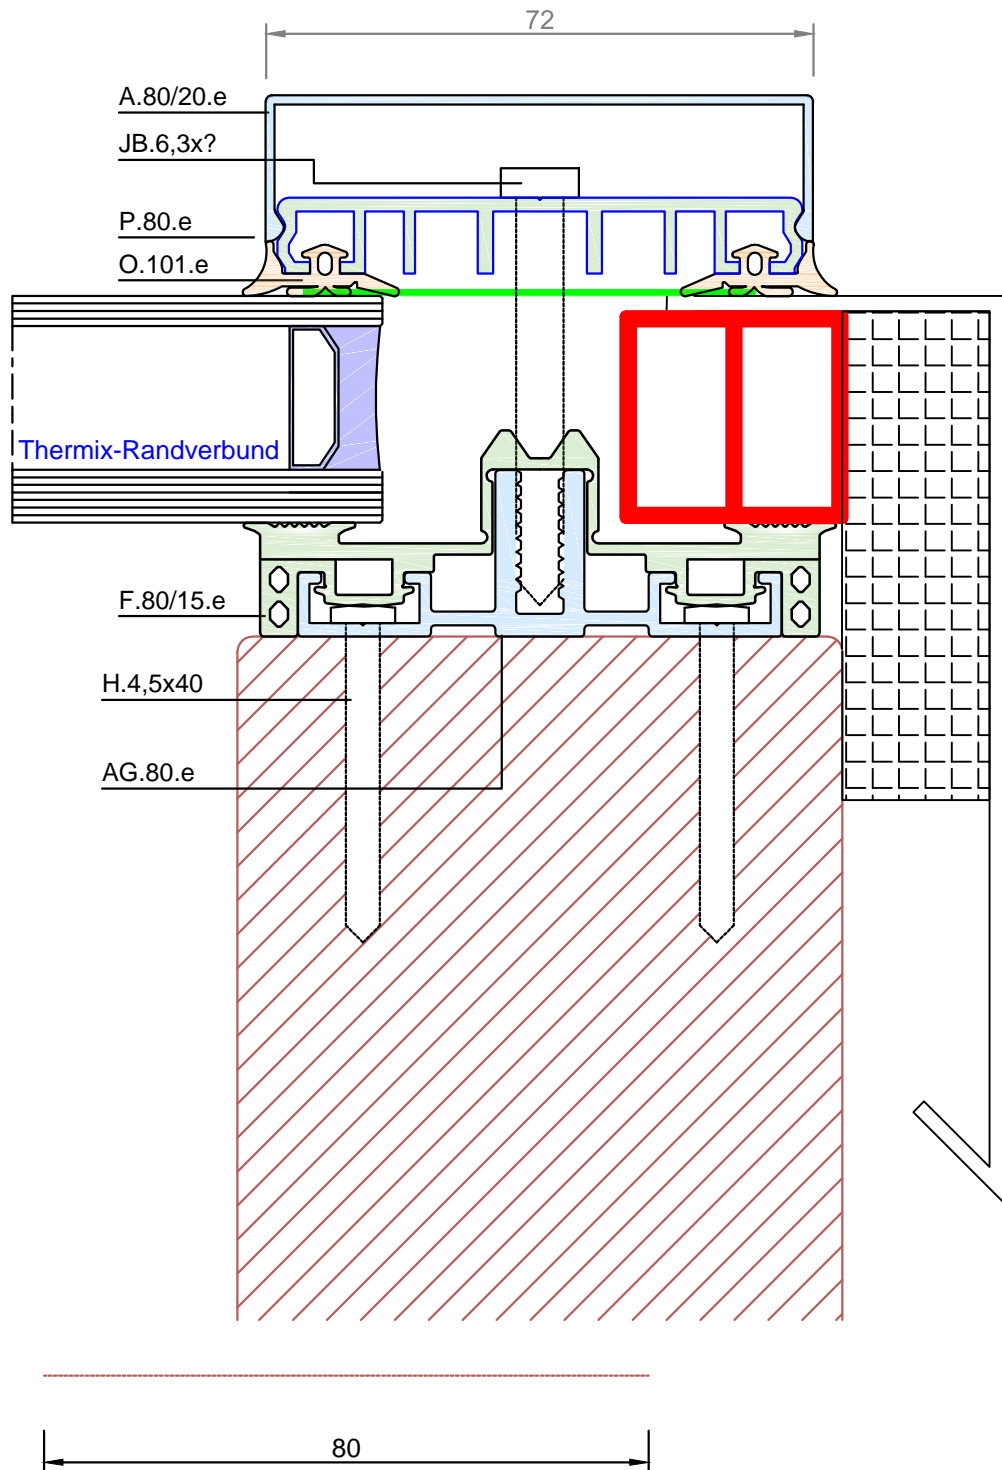

easywintergarten
Aluauflage isoliert

Unser neuer Shop
www.easyprofile.eu

Darstellung: Wintergartenprofile
Titel : ..
Zeichnungsdatum :
Geschäftsbedingungen: aktueller Stand im Internet unter www.easyWintergarten.de

Maßstab: 1:1
www.easywintergarten.de
Seite: 00