


Ortgang mit AG.60.e , AG.80.e oder AG.100.e machbar

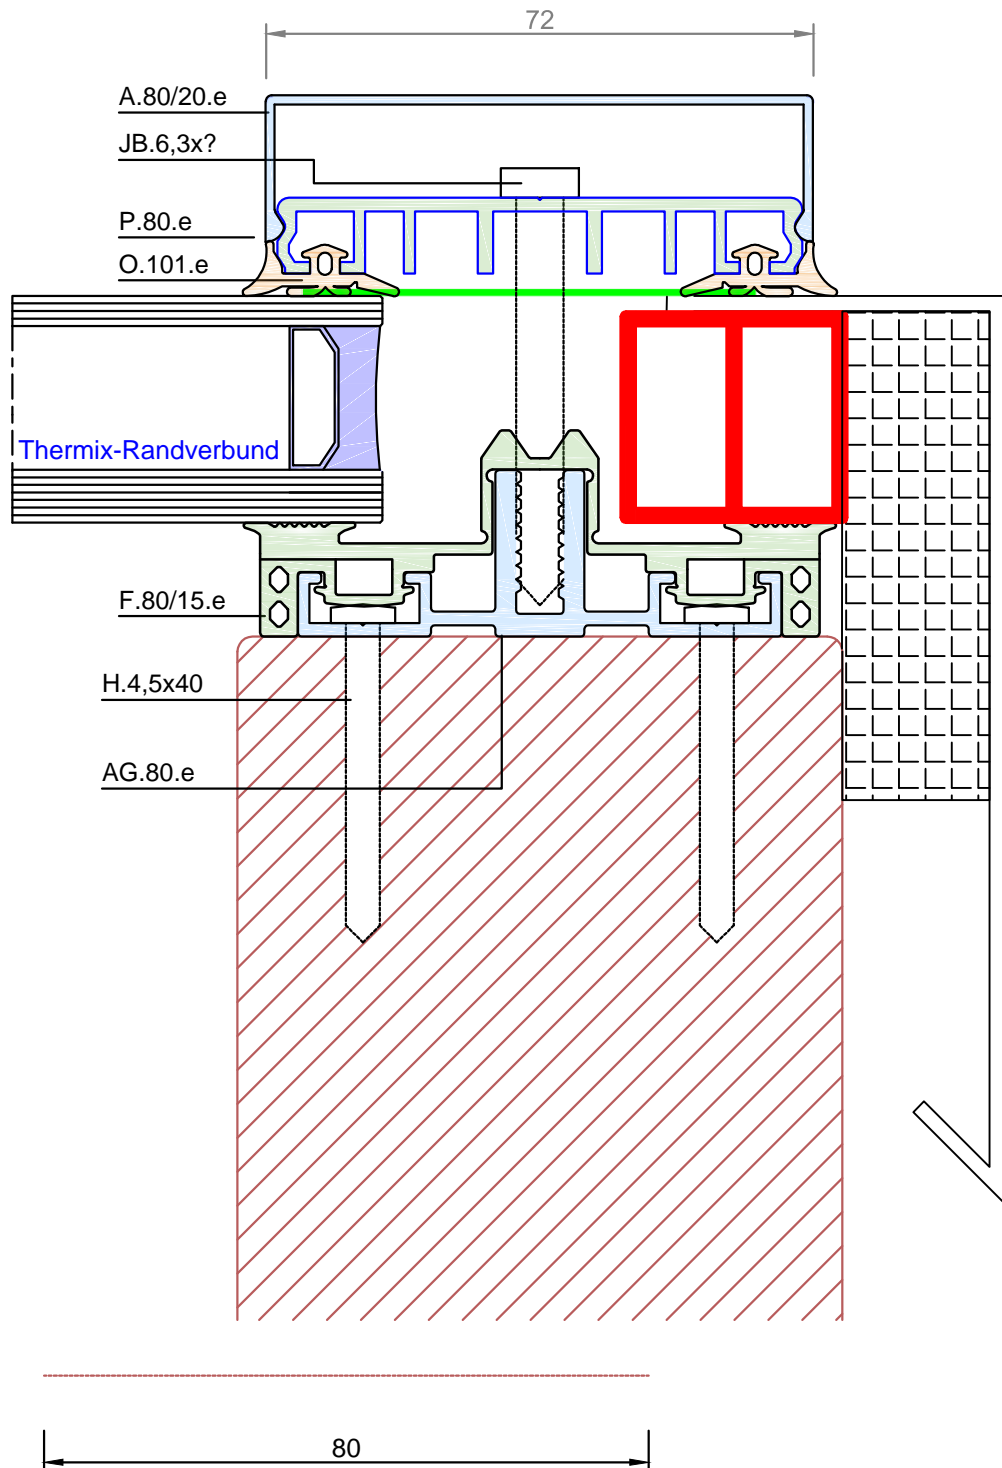

easywintergarten
Aluauflage isoliert

Unser neuer Shop
www.easyprofile.eu

Darstellung: Wintergartenprofile

Titel : ..
Zeichnungsdatum :

Geschäftsbedingungen: aktueller Stand im Internet unter www.easyWintergarten.de

Maßstab: 1:1

www.easywintergarten.de

Seite: 00