
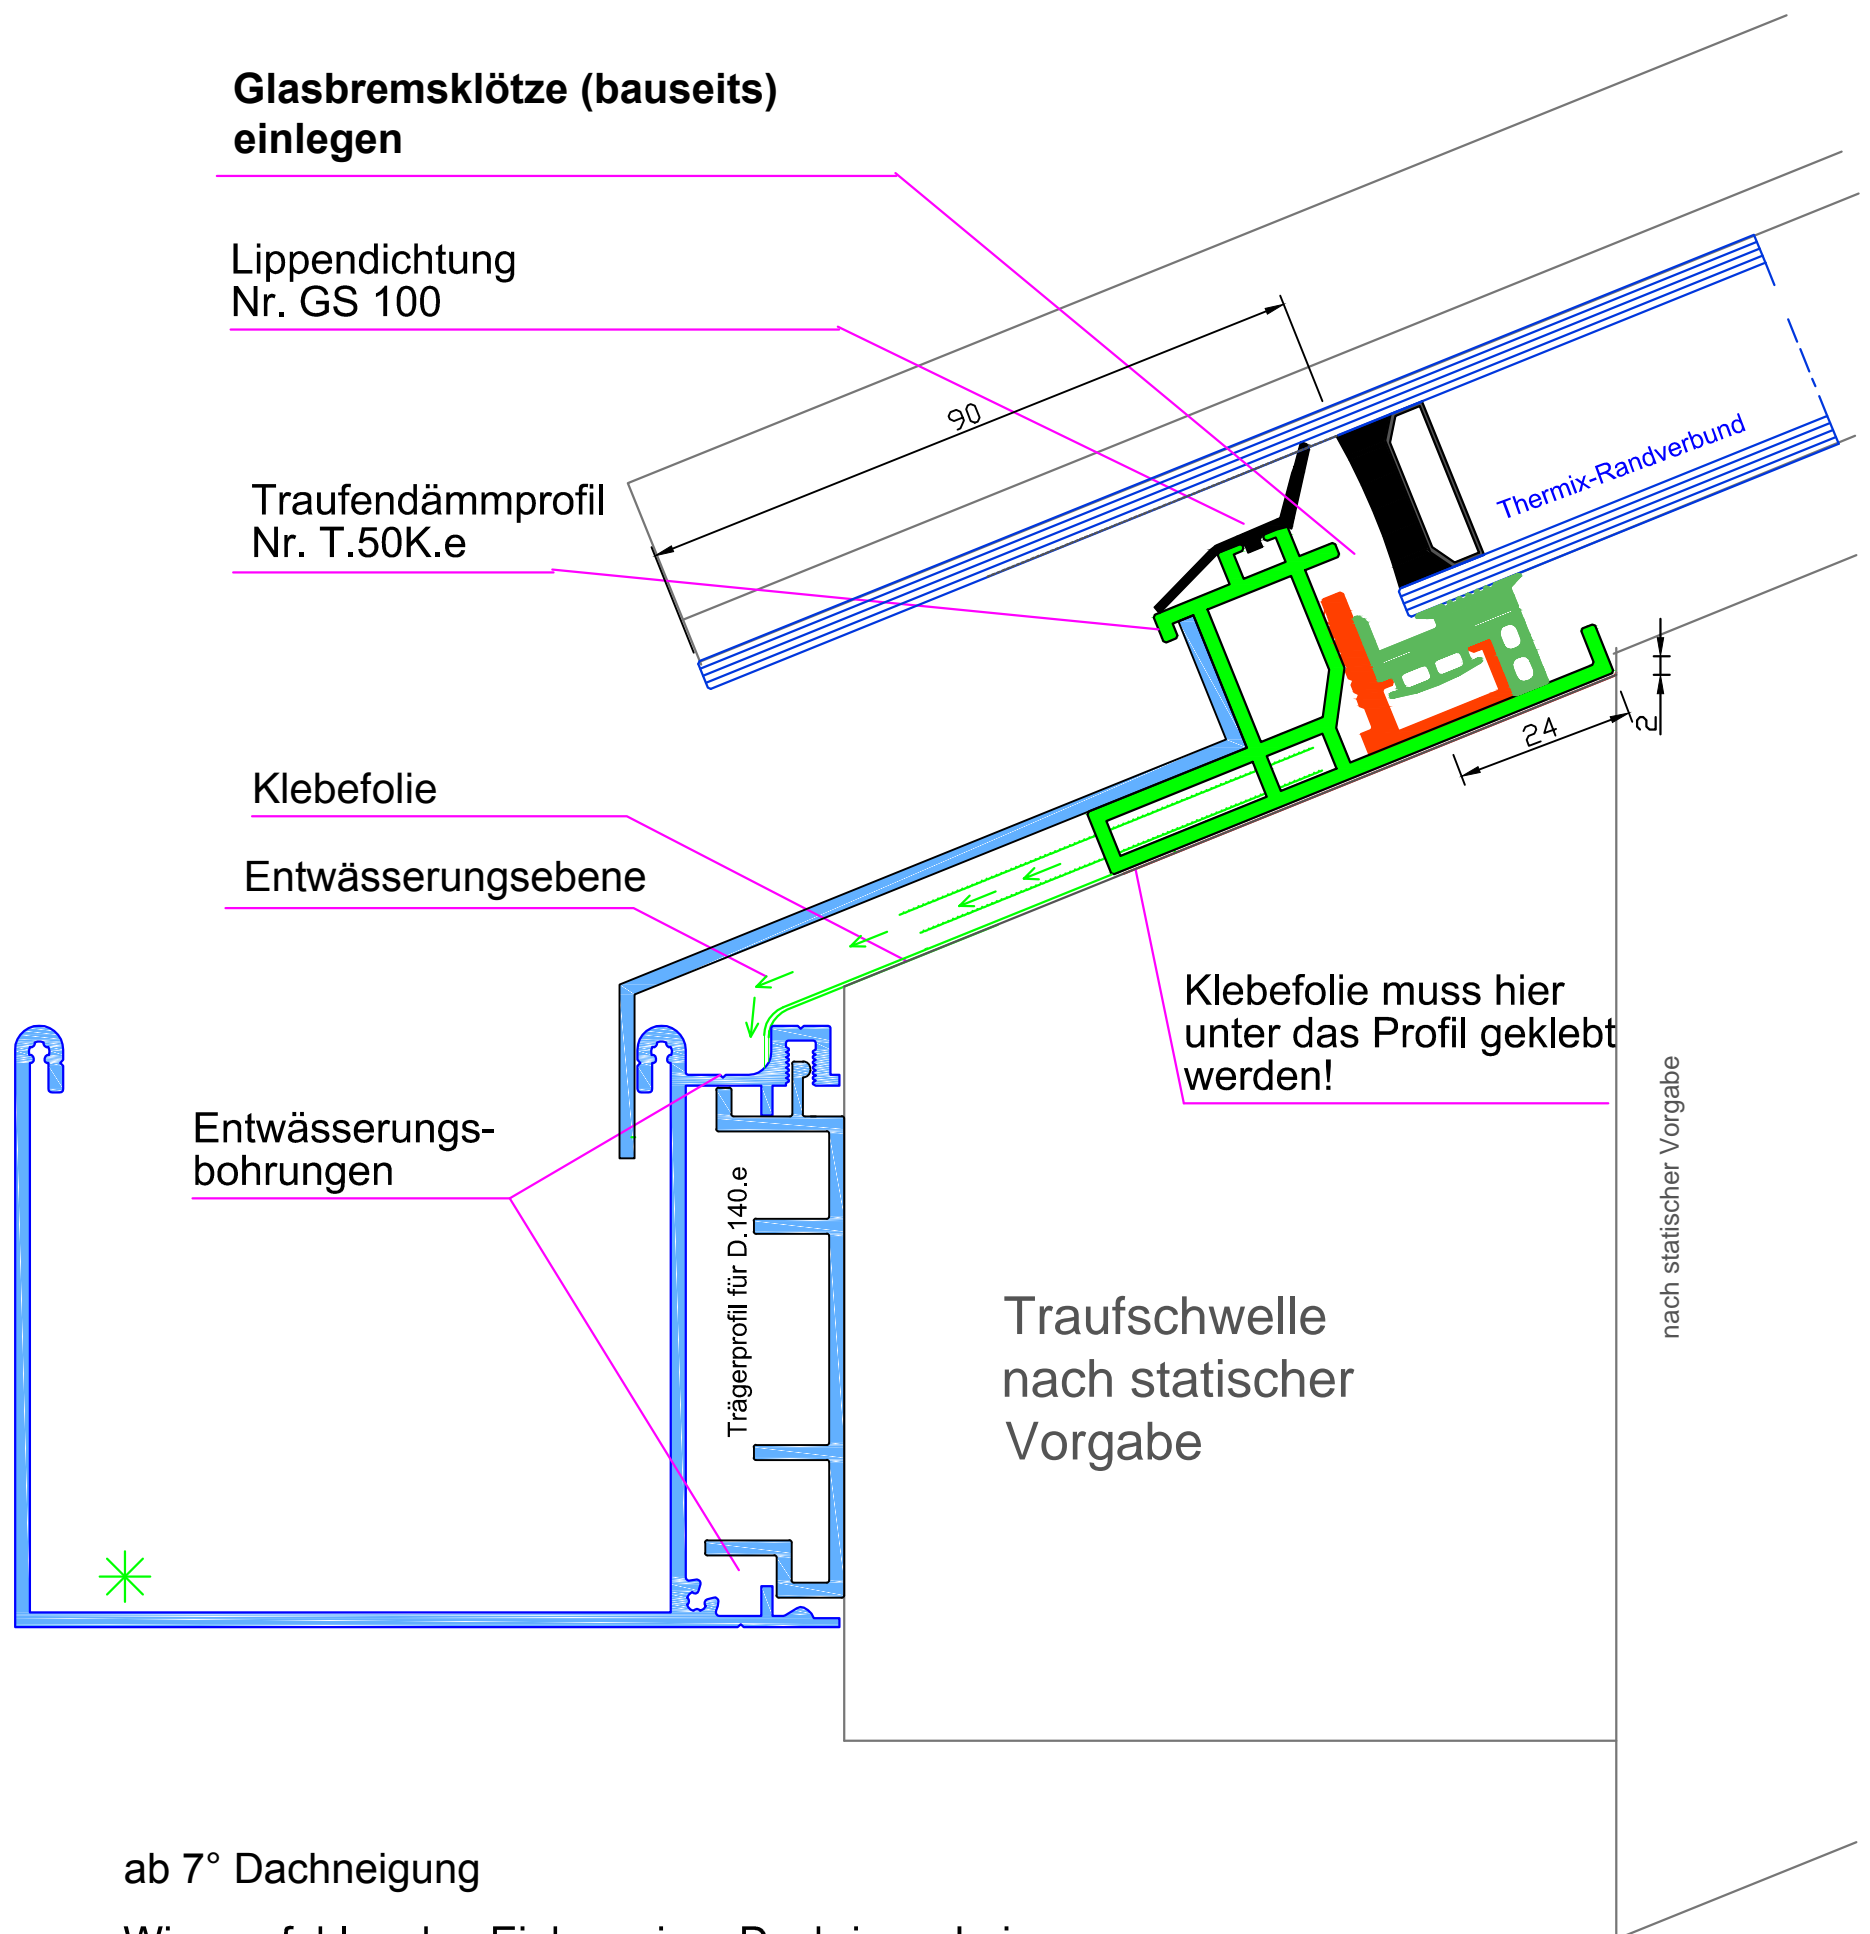


**Traufenausbildung mit Stufenglas
Traufprofil T.50K.e**

Bei Verwendung des Traufenprofils Variante 1 muss das Traufenholz um 2mm tiefer sein als der Sparren!

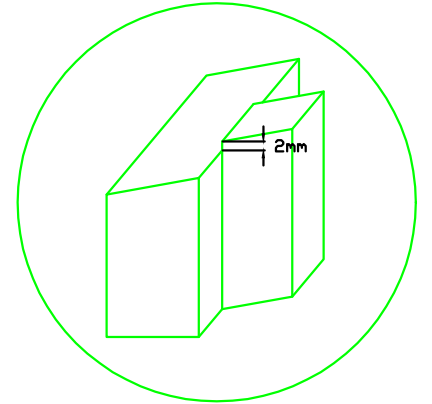

ab 7° Dachneigung

* Wir empfehlen den Einbau einer Dachrinnenheizung, um eine Eisbildung in der Rinne zu vermeiden!