


Ortgang mit AG.60.e , AG.80.e oder AG.100.e machbar

Mit Prüfzeugnis vom PfB für Glasfassaden und Glasdächer ab 5°(3°)

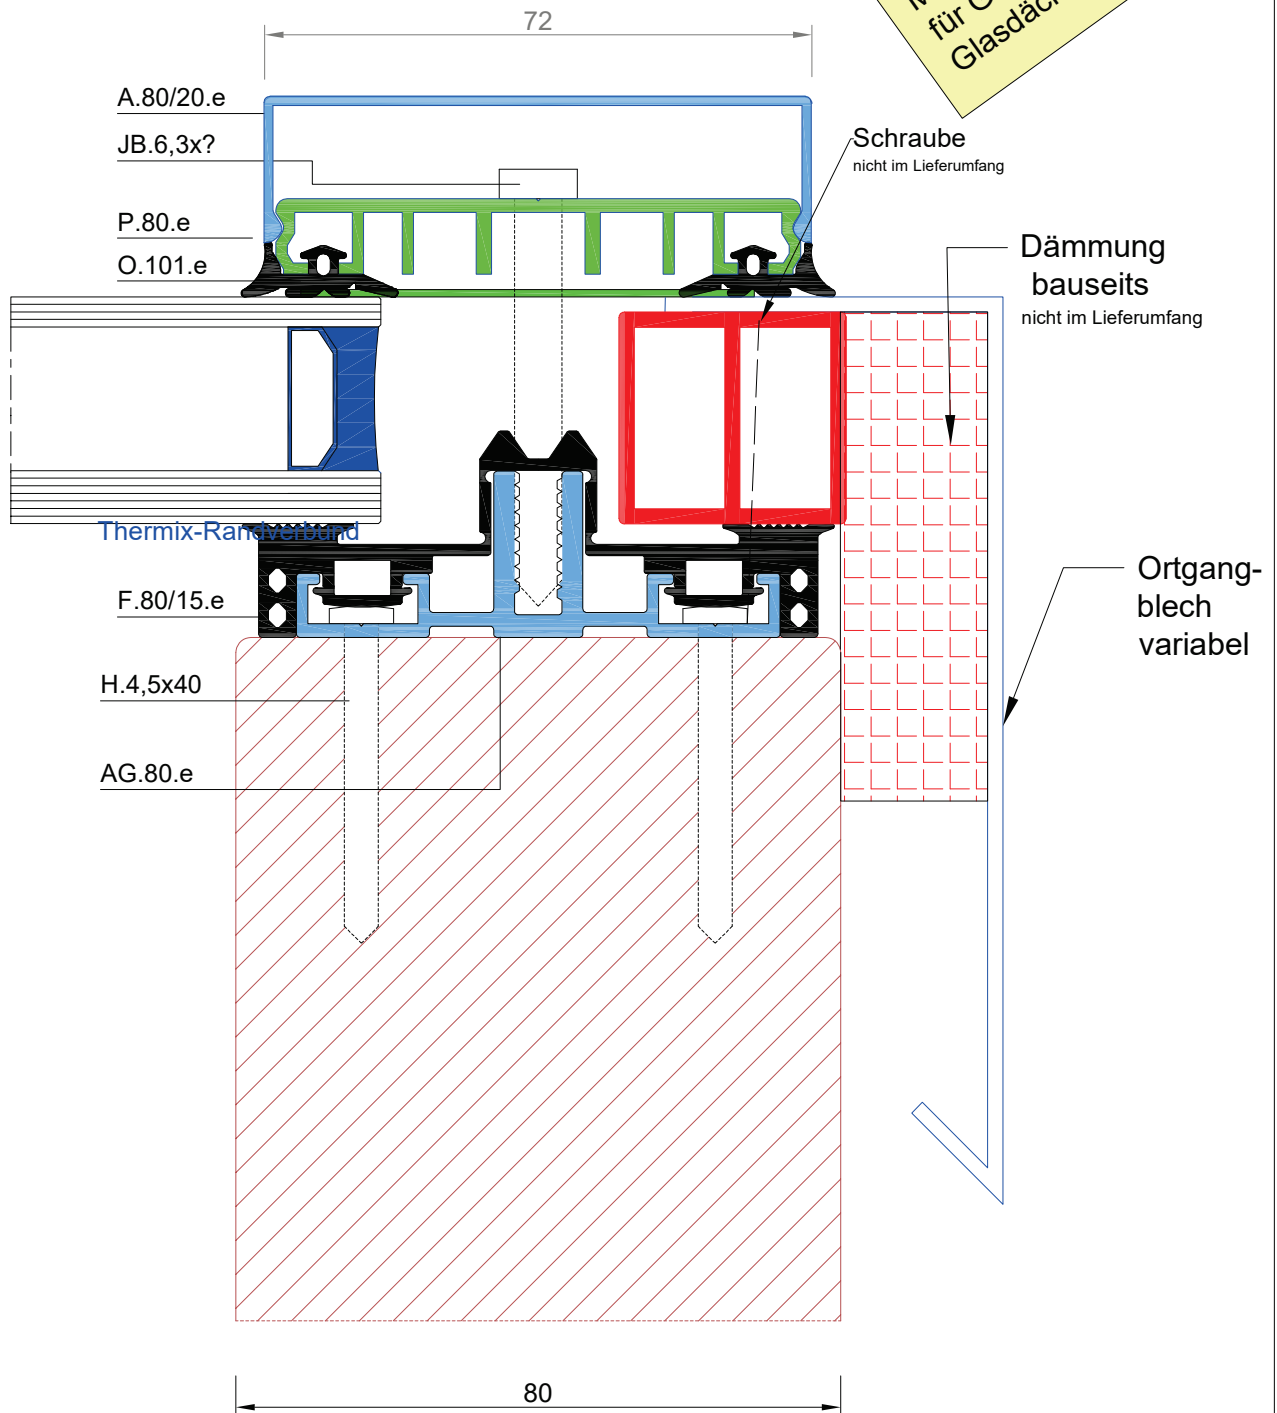

Hinweis für Glasdächer:
Die Glasstärken und der Glaseinbau sind nach den gültigen Überkopfverglasungsrichtlinien zu bemessen.

Das Prüfzeugnis gilt nur beim Einsatz der von uns vorgegebenen Komponenten und Verlegeanleitung!

**Verarbeitungsanleitungen
Montageanleitungen beachten !**
Die Zugangsdaten erhalten Sie mit Ihrer Bestellung per email.

Darstellung: System "Iso" - für Isolierglas
Sicherheits Hinweise: www.easywintergarten.de/sicherheits Hinweise.pdf
Zeichnungsdatum : Nov 2025
Geschäftsbedingungen: aktueller Stand im Internet unter www.easywintergarten.de

Maßstab: 1:1
Seite: 37