


Riegel - Beispiel mit AG.60.e und F.60-15.e Dichtung (Senkrechte Glaswand)

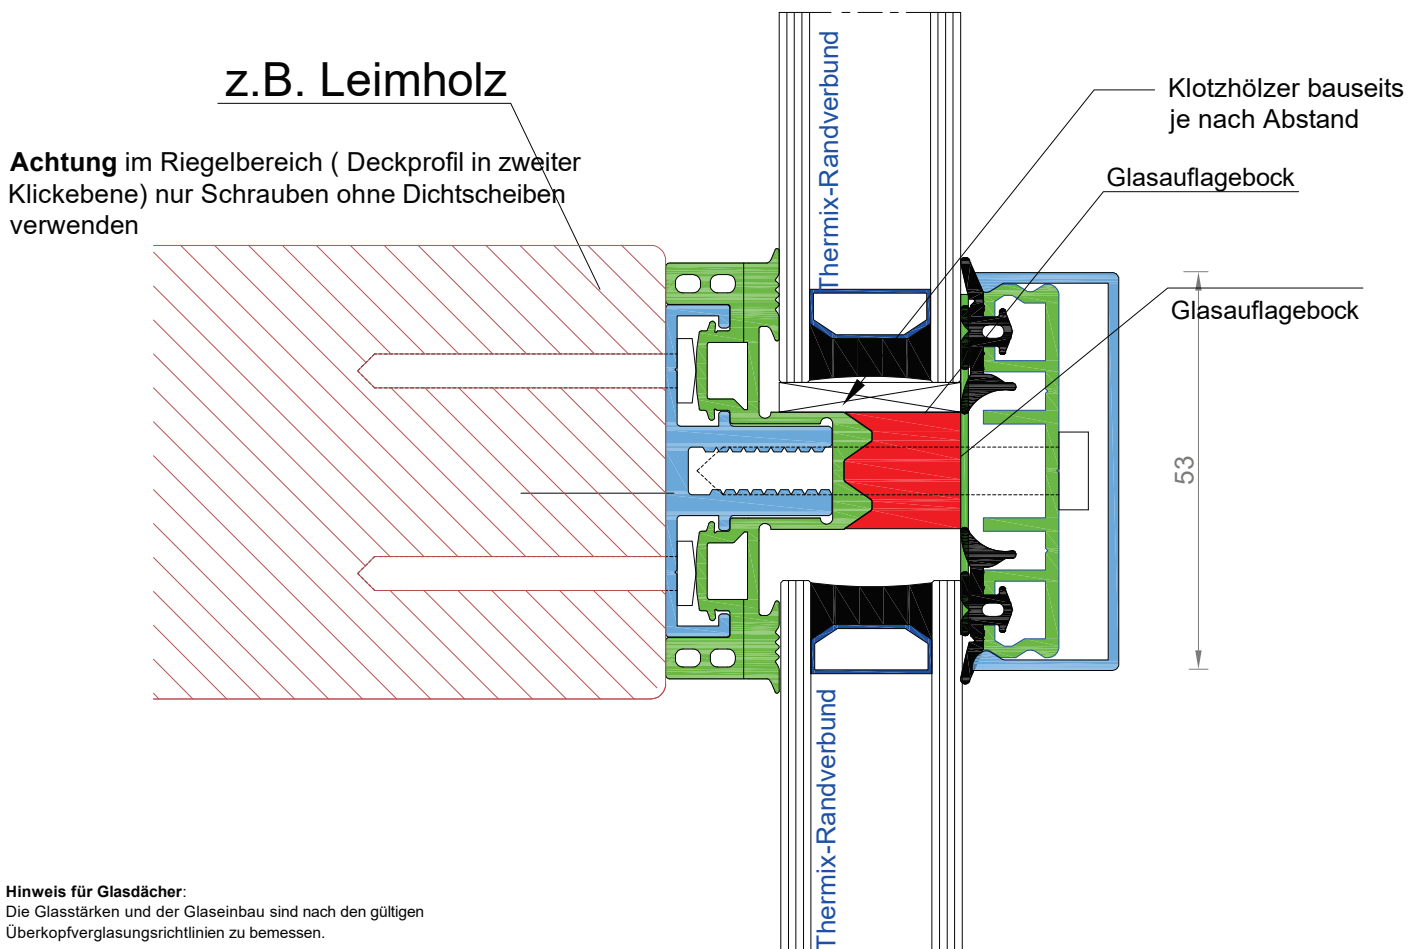

Hinweis für Glasdächer:
Die Glasstärken und der Glaseinbau sind nach den gültigen Überkopfverglasungsrichtlinien zu bemessen.

Das Prüfzeugnis gilt nur beim Einsatz der von uns vorgegebenen Komponenten und Verlegeanleitung!

Zeichnungen in 3D
www.easywintergarten.de/verglasungsprofile-in-3d

Glasstärke von 24 - 60 mm einsetzbar

**Verarbeitungsanleitungen
Montageanleitungen beachten !**
Die Zugangsdaten erhalten Sie mit Ihrer Bestellung per email.

Darstellung: System "Iso" - für Isolierglas

Maßstab: 1:1

Sicherheitshinweise: www.easywintergarten.de/sicherheitshinweise.pdf

Zeichnungsdatum : Nov 2025

Geschäftsbedingungen: aktueller Stand im Internet unter www.easyWintergarten.de

Seite: 16