
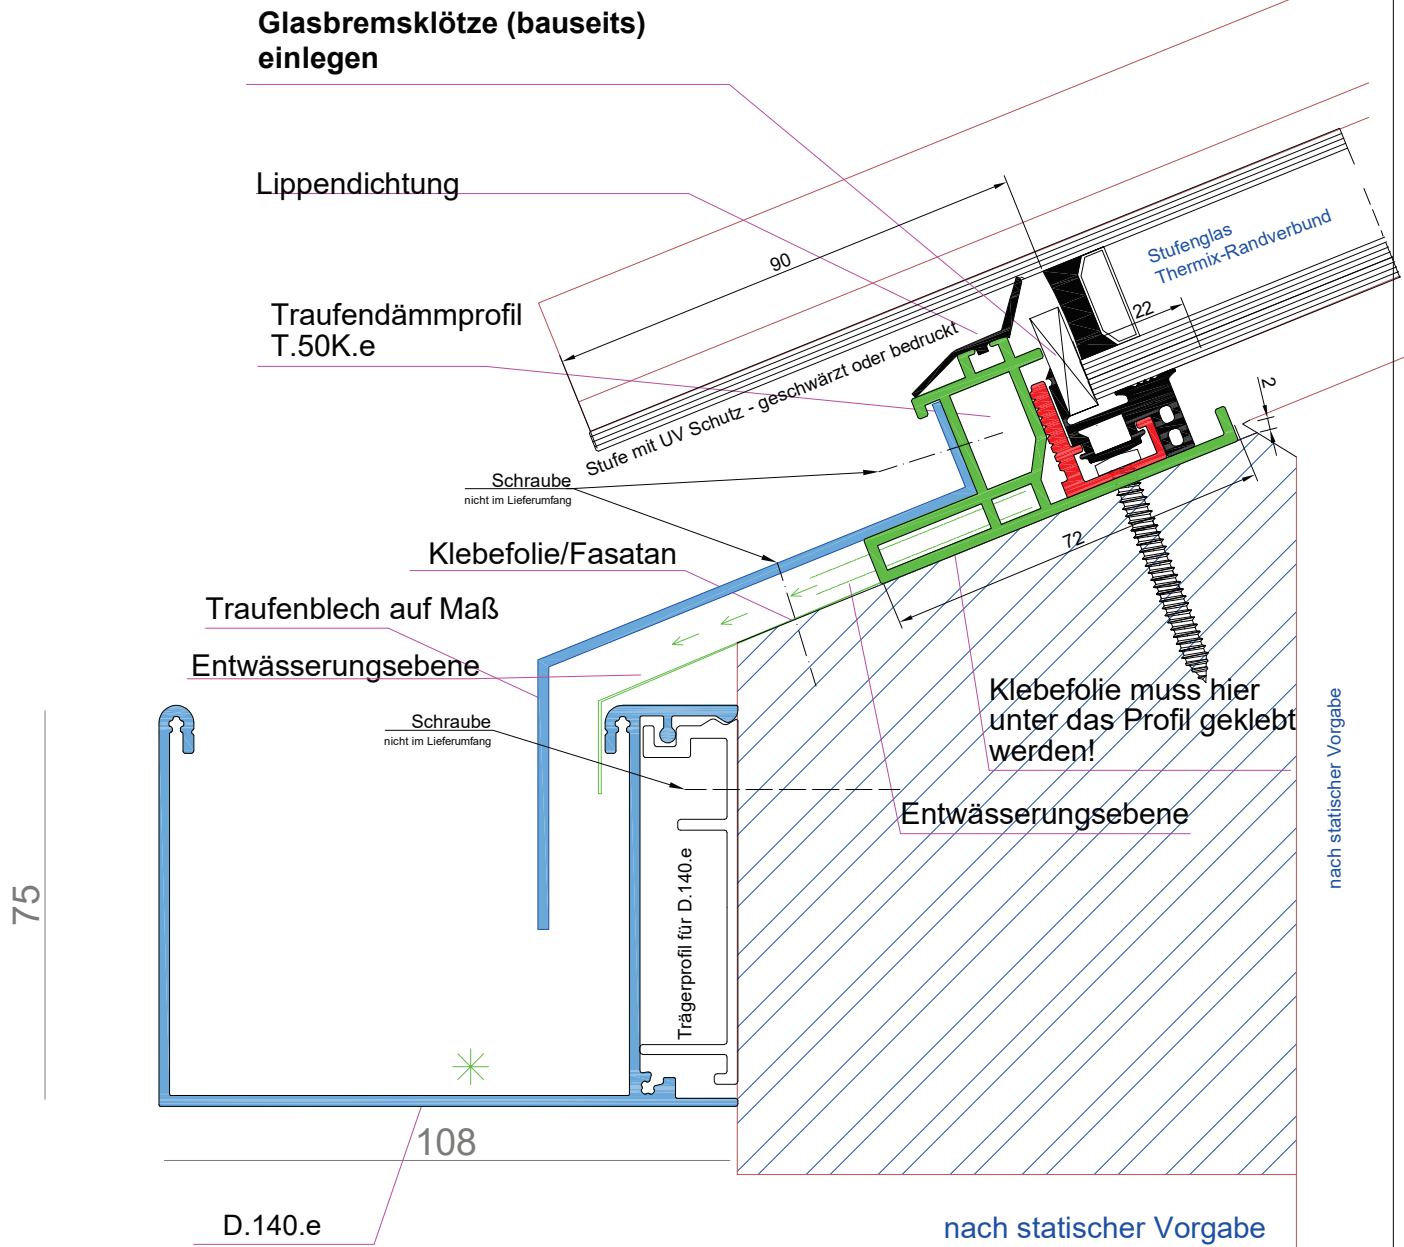


Traufenausbildung mit Traufprofil T.50K.e mit 2 mm Versatz, Trägerprofil für Rinne

Bei Verwendung des Traufenprofils muss das Traufenholz um 2mm tiefer sein als der Sparren!

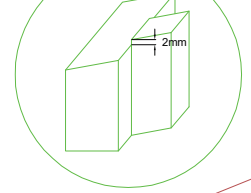

Wichtige Hinweise
 max. Feldbreite ca. 1000 mm
 max. Höhe Lippendichtung 26mm
 (= max. Glasstärke ca. 34mm)
 Für Dachneigungen von 7° - 55°

* ab 7° Dachneigung (unter 7° bitte Rücksprache)
 Wir empfehlen den Einbau einer Dachrinnenheizung, um eine Eisbildung in der Rinne zu vermeiden!

Verarbeitungsanleitungen
Montageanleitungen beachten !
 Die Zugangsdaten erhalten Sie mit Ihrer Bestellung per email.

Darstellung: System "Iso" - für Isolierglas
 Traufensystem: www.easywintergarten.de/sicherheitshinweise.pdf
 Zeichnungsdatum : Nov 2025
 Geschäftsbedingungen: aktueller Stand im Internet unter www.easyWintergarten.de

Maßstab: 1:1 (bei DIN A3)
Seite: 30